


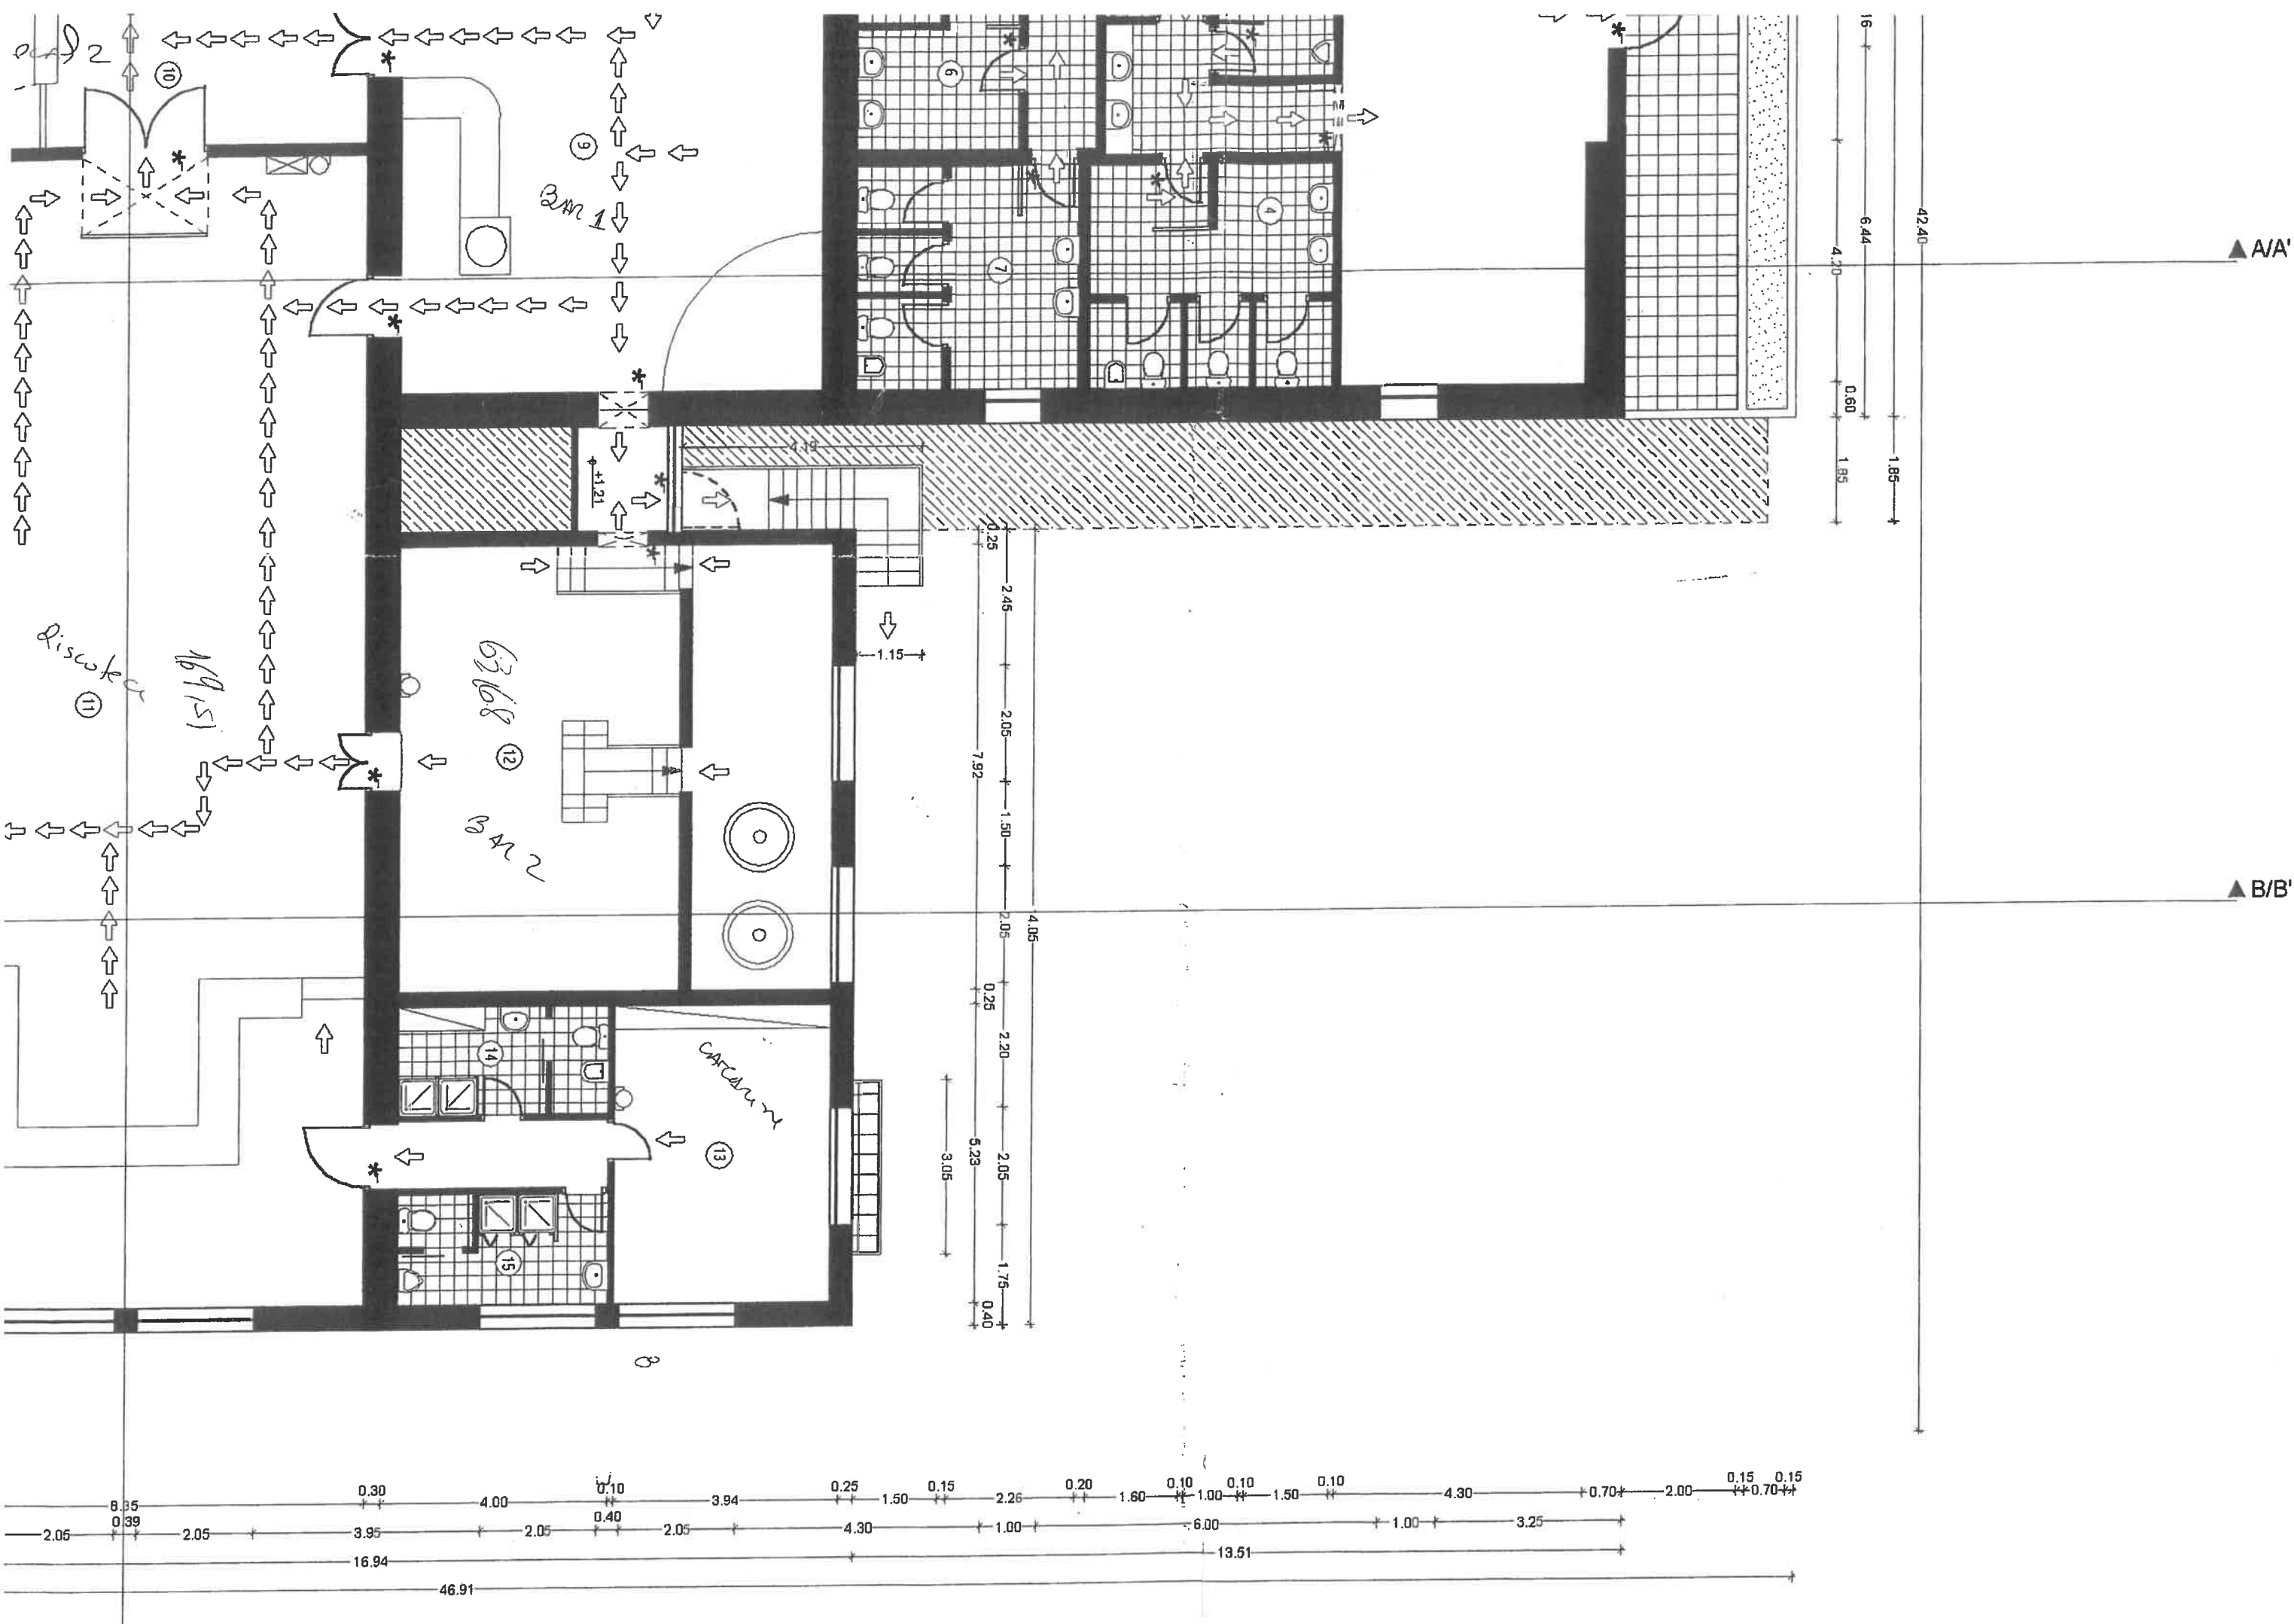


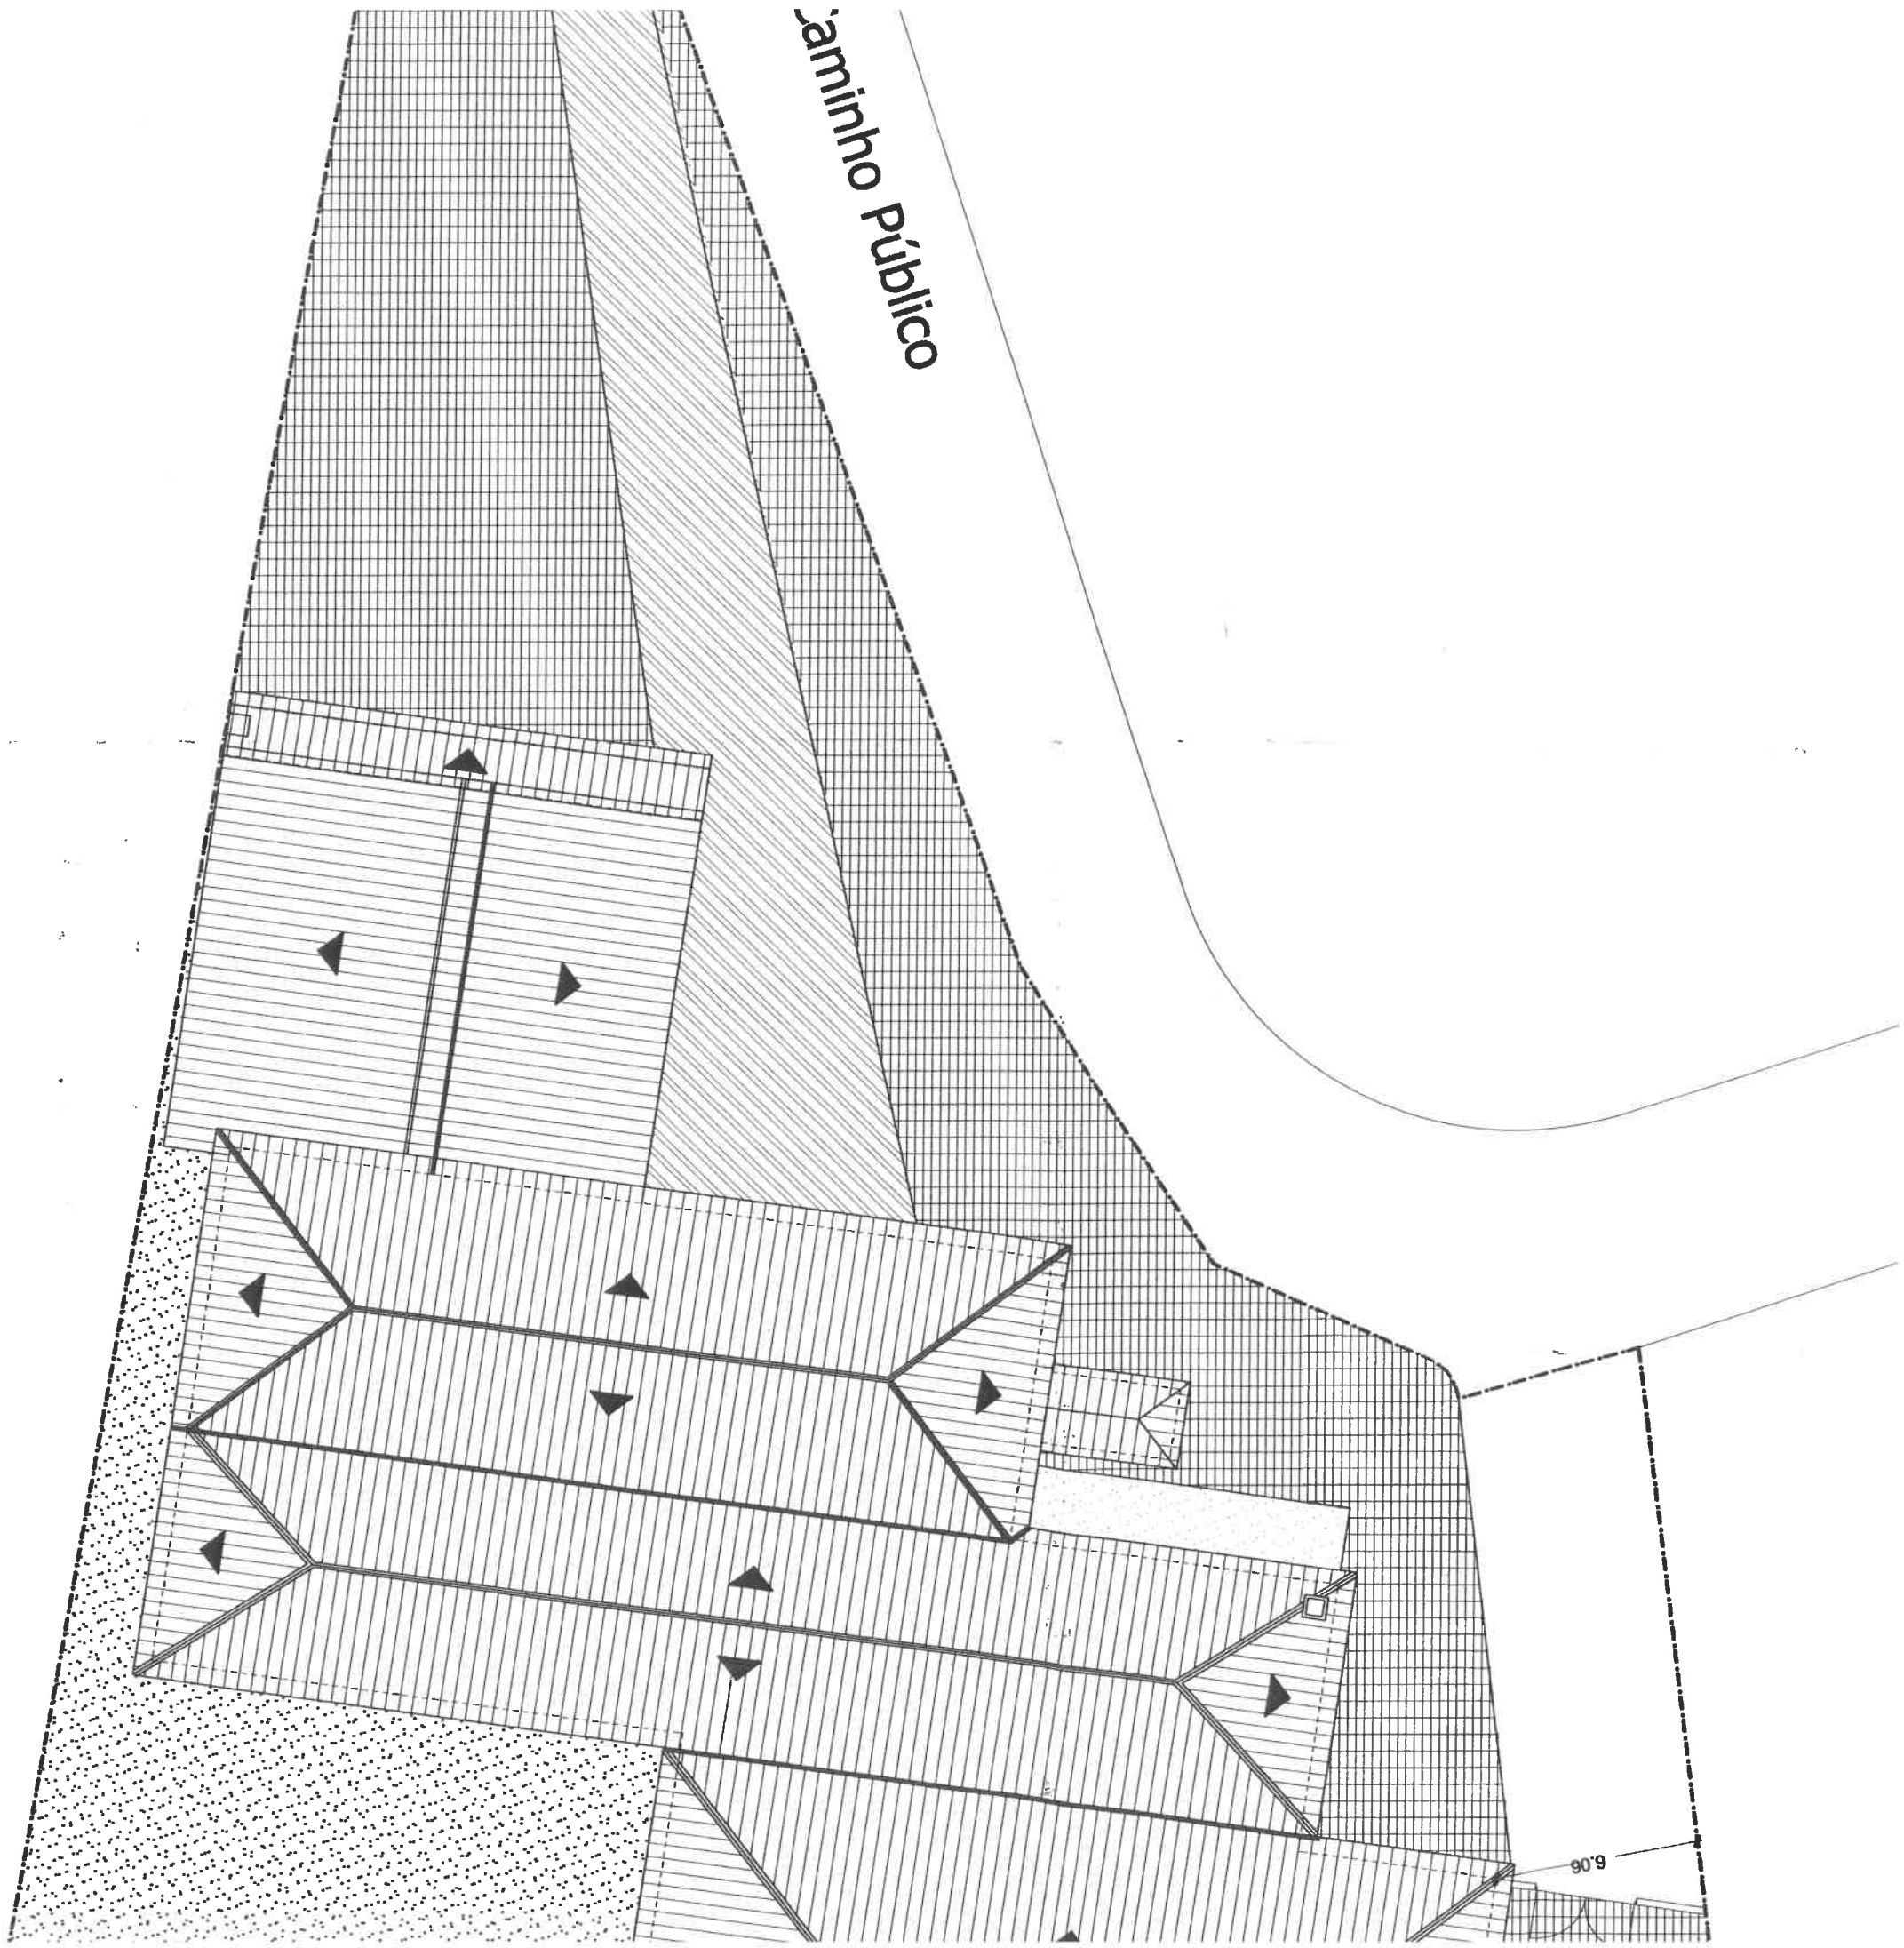



Caminho Público

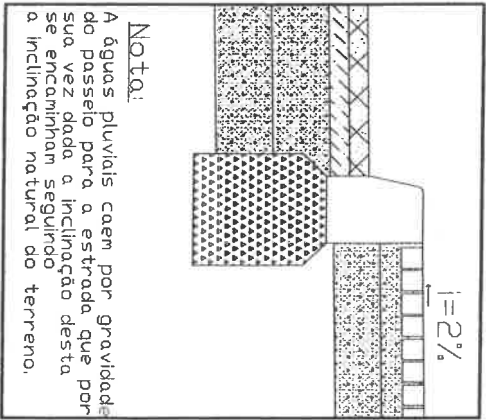

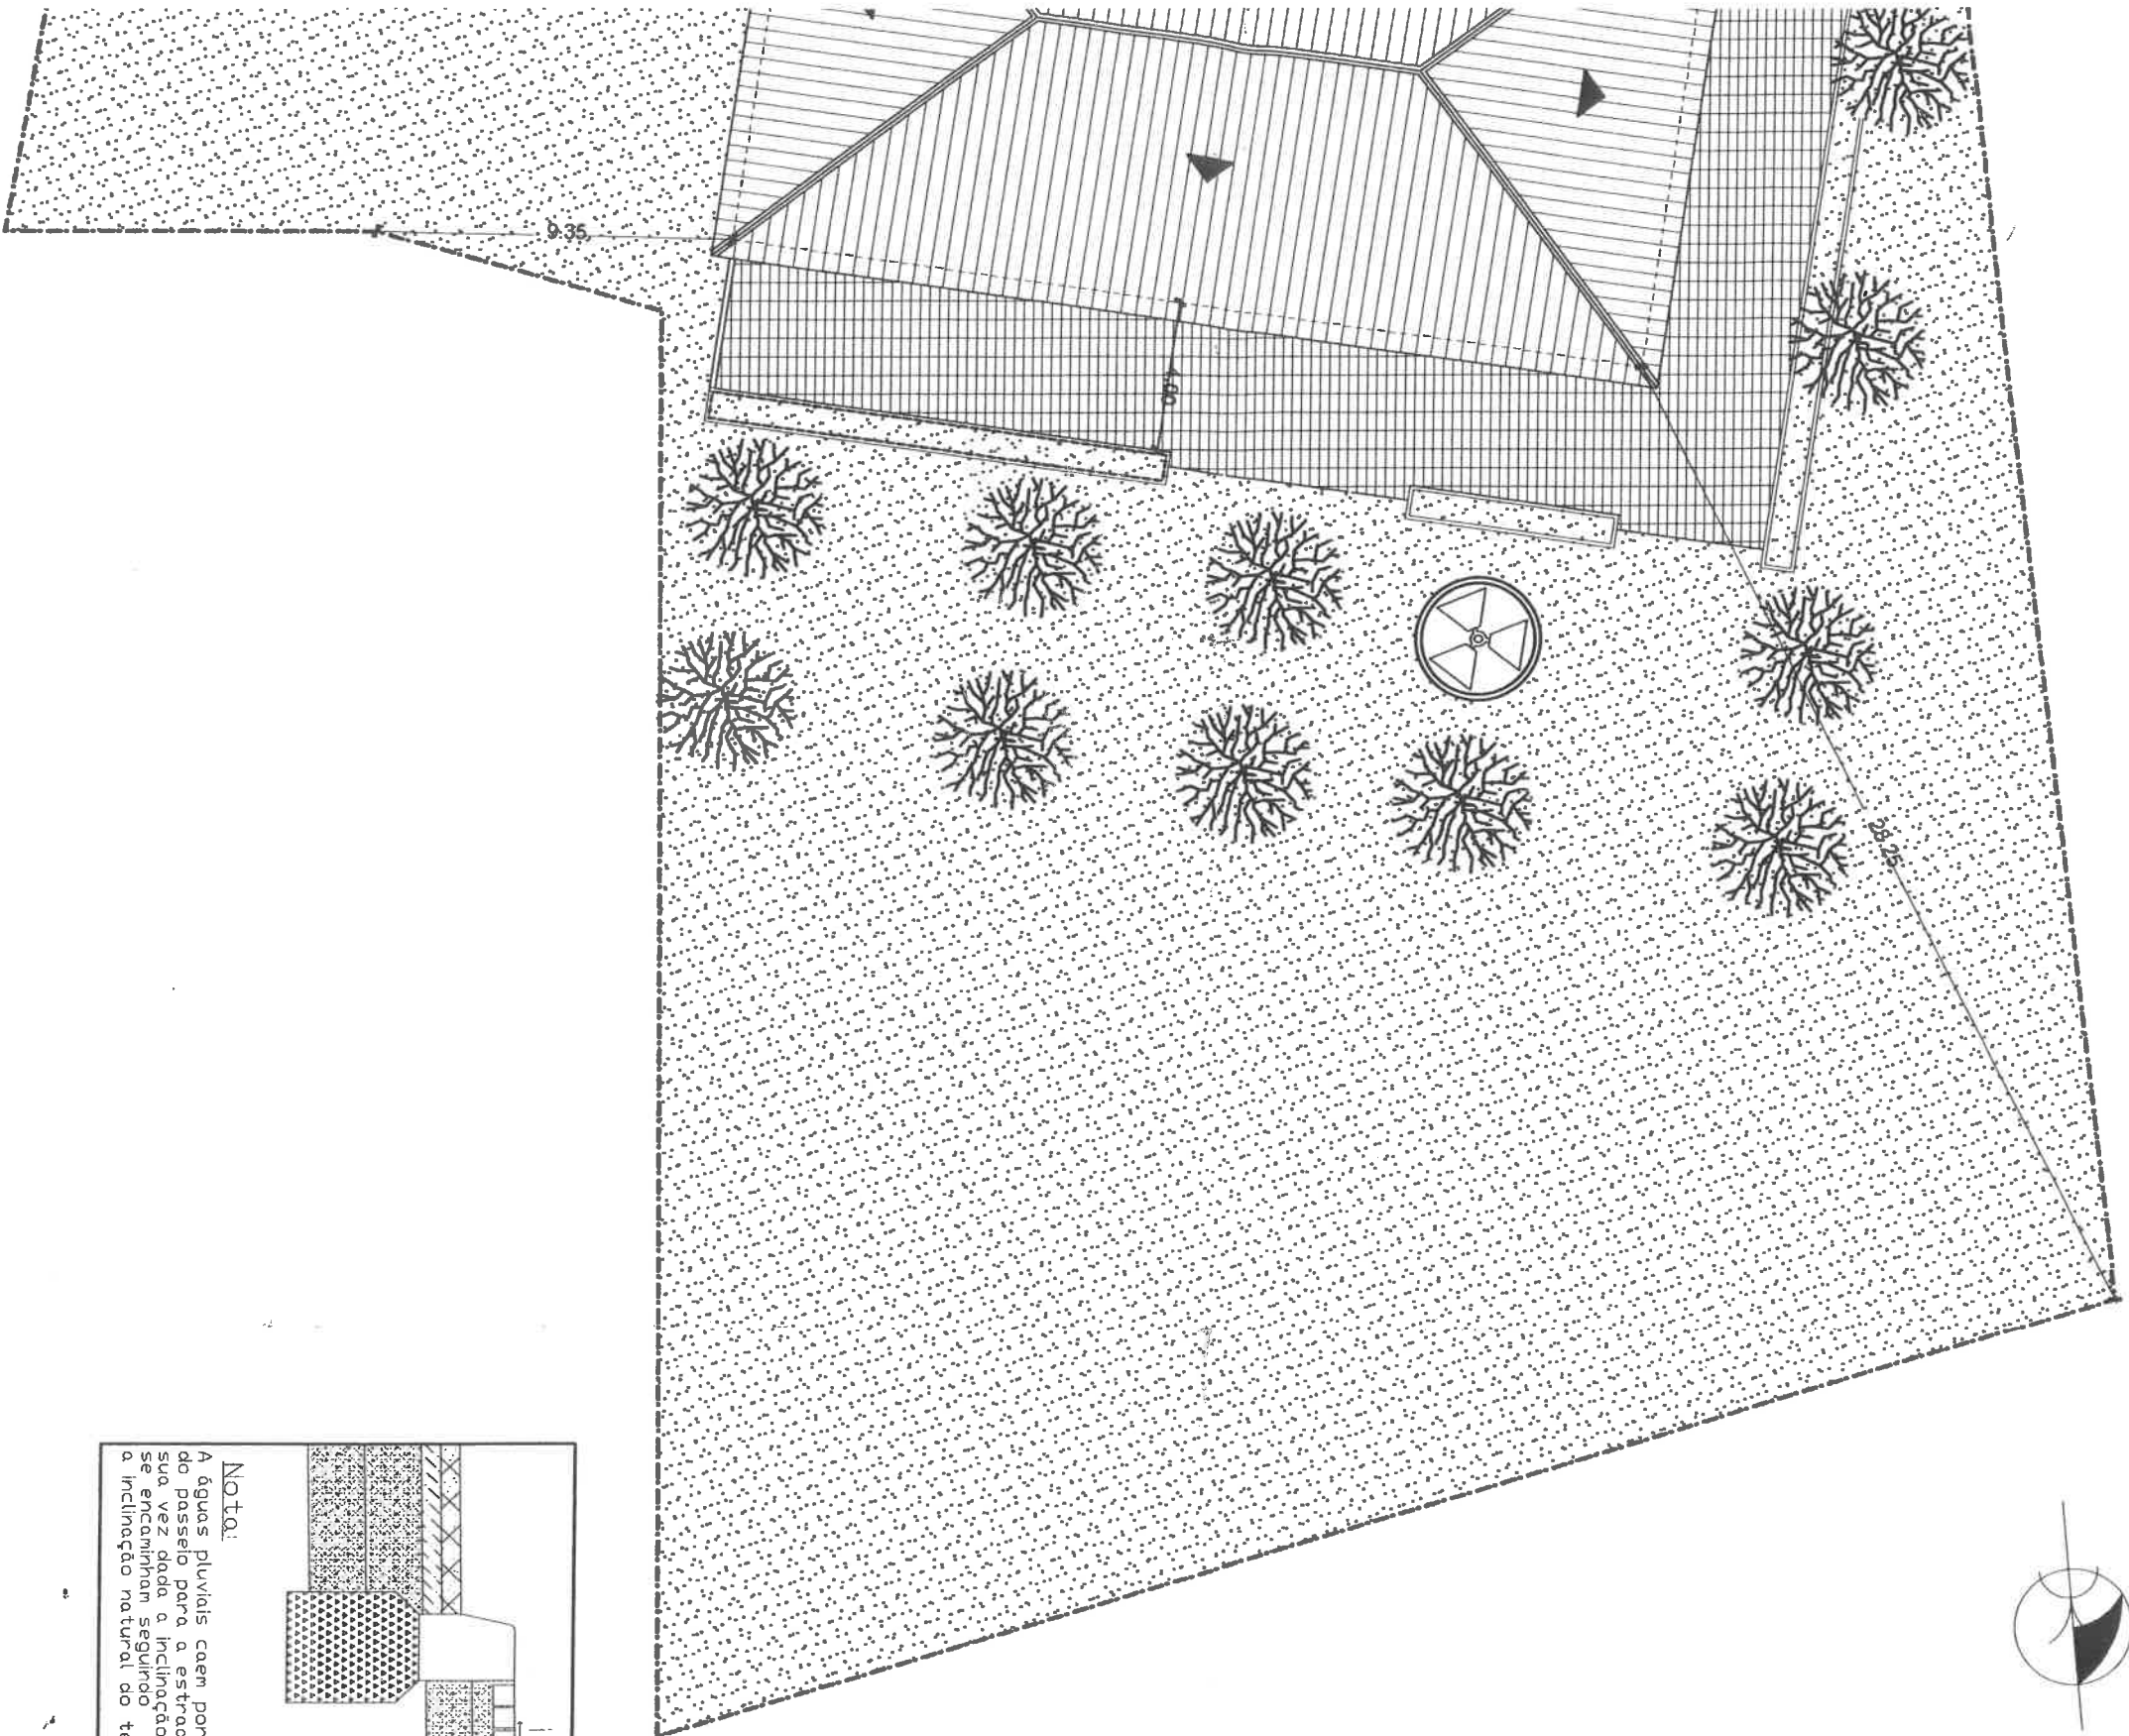

Legenda:

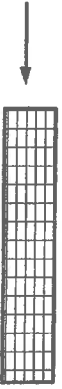
- Passelo em calçada Portuguesa: 
- Zona ajardinada: 
- Limite da Propriedade: 

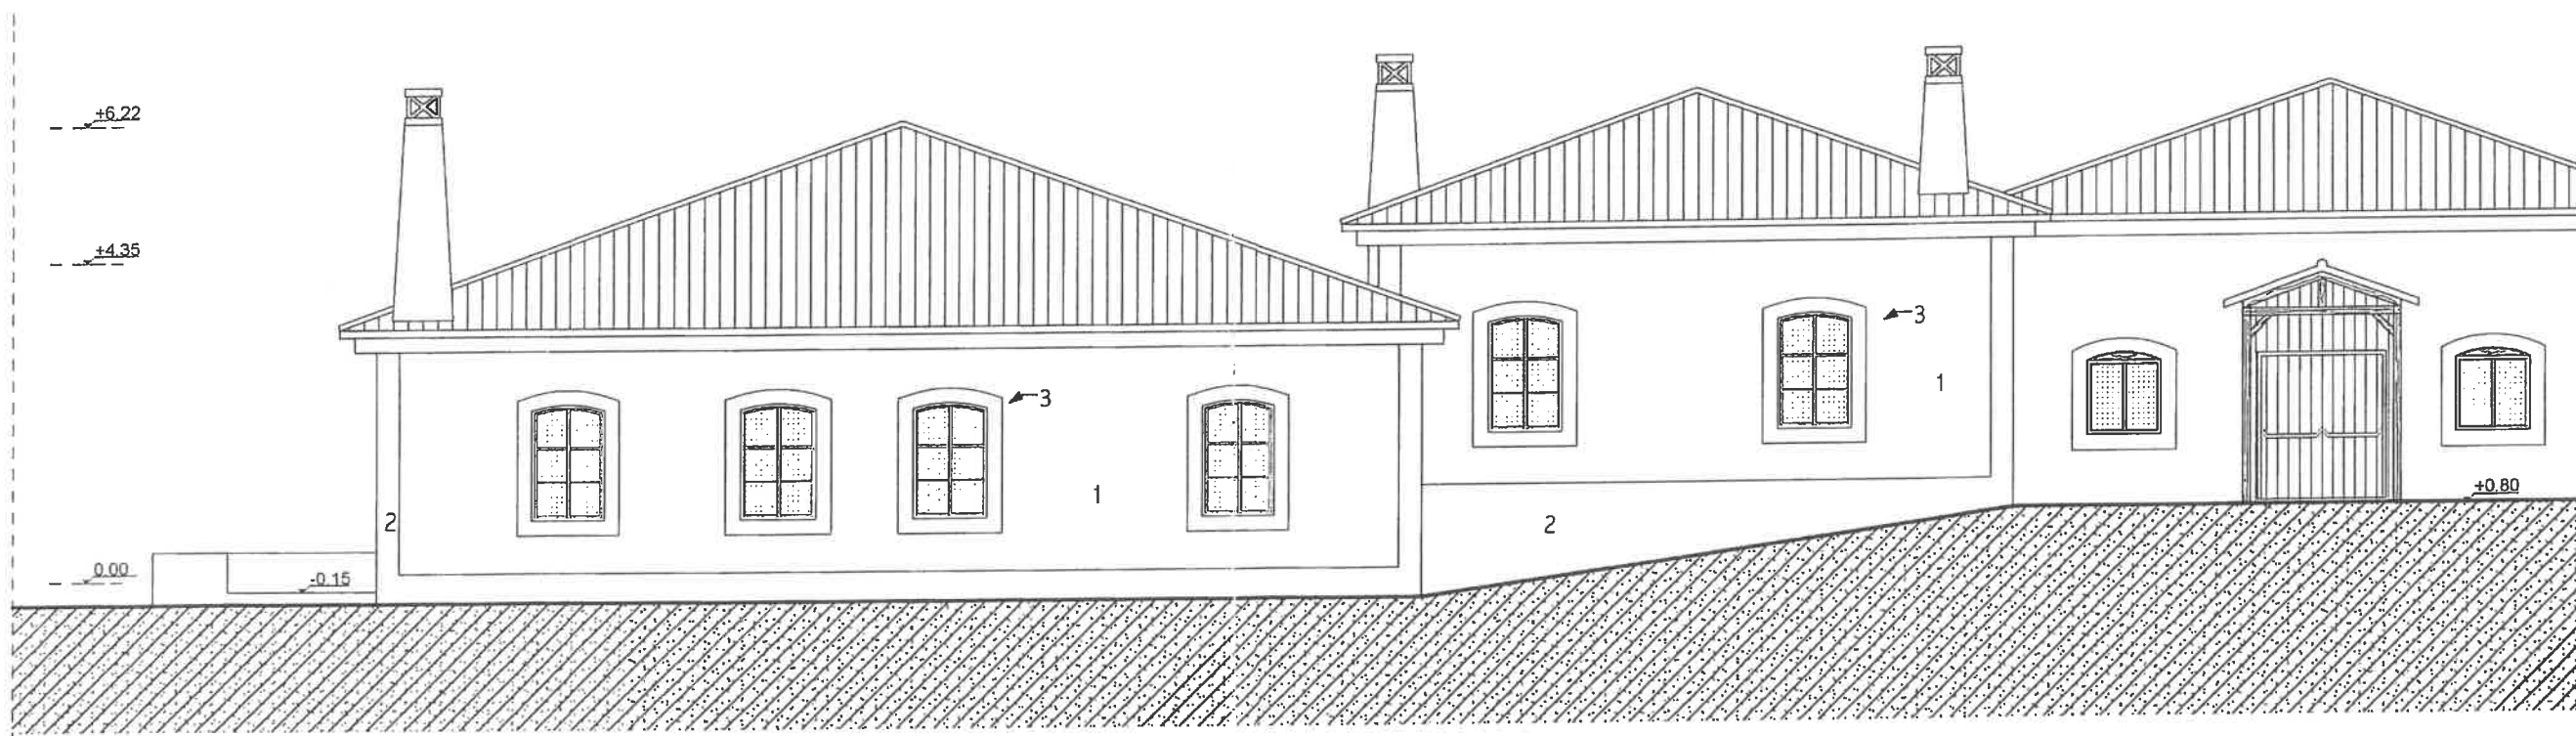

ALÇADO PRINCIPAL

LEGENDA

- ① Reboco pintado de cor branca
- ② Reboco pintado de cor ocre
- ③ Cantaria pintada de cor ocre
-  Paredes em madeira

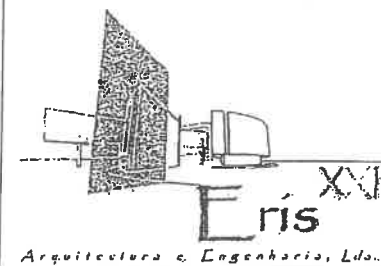

ARQUITECTOS
Susana Cristina Leote
Luís Miguel Gonçalves
ENG. TÉCNICOS
Susana Cristina Leote
Francisco Jorge
DESENHO CAD
Sérgio Medeiros

Nº 7.1

Escala
1 : 100


Data
Novembro. 2000

Denominação

"Lusitano"- Complexo Turístico
Bar / Discoteca / Snack-Bar

Aprovado pela Câmara Municipal em
reunião de 13 de Janeiro de 2001

O Presidente,

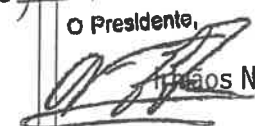 João Neto, Lda

Local

QUINTA DA GRAMELA - POMBAL

Desenho

ALÇADO PRINCIPAL

Projecto

ARQUITECTURA

Observações

O técnico



Cod.

Largo do Cardal, nº 16, 2º BA
3100 - Pombal
Tel./Fax - 236215960

