


B 01  
B 02

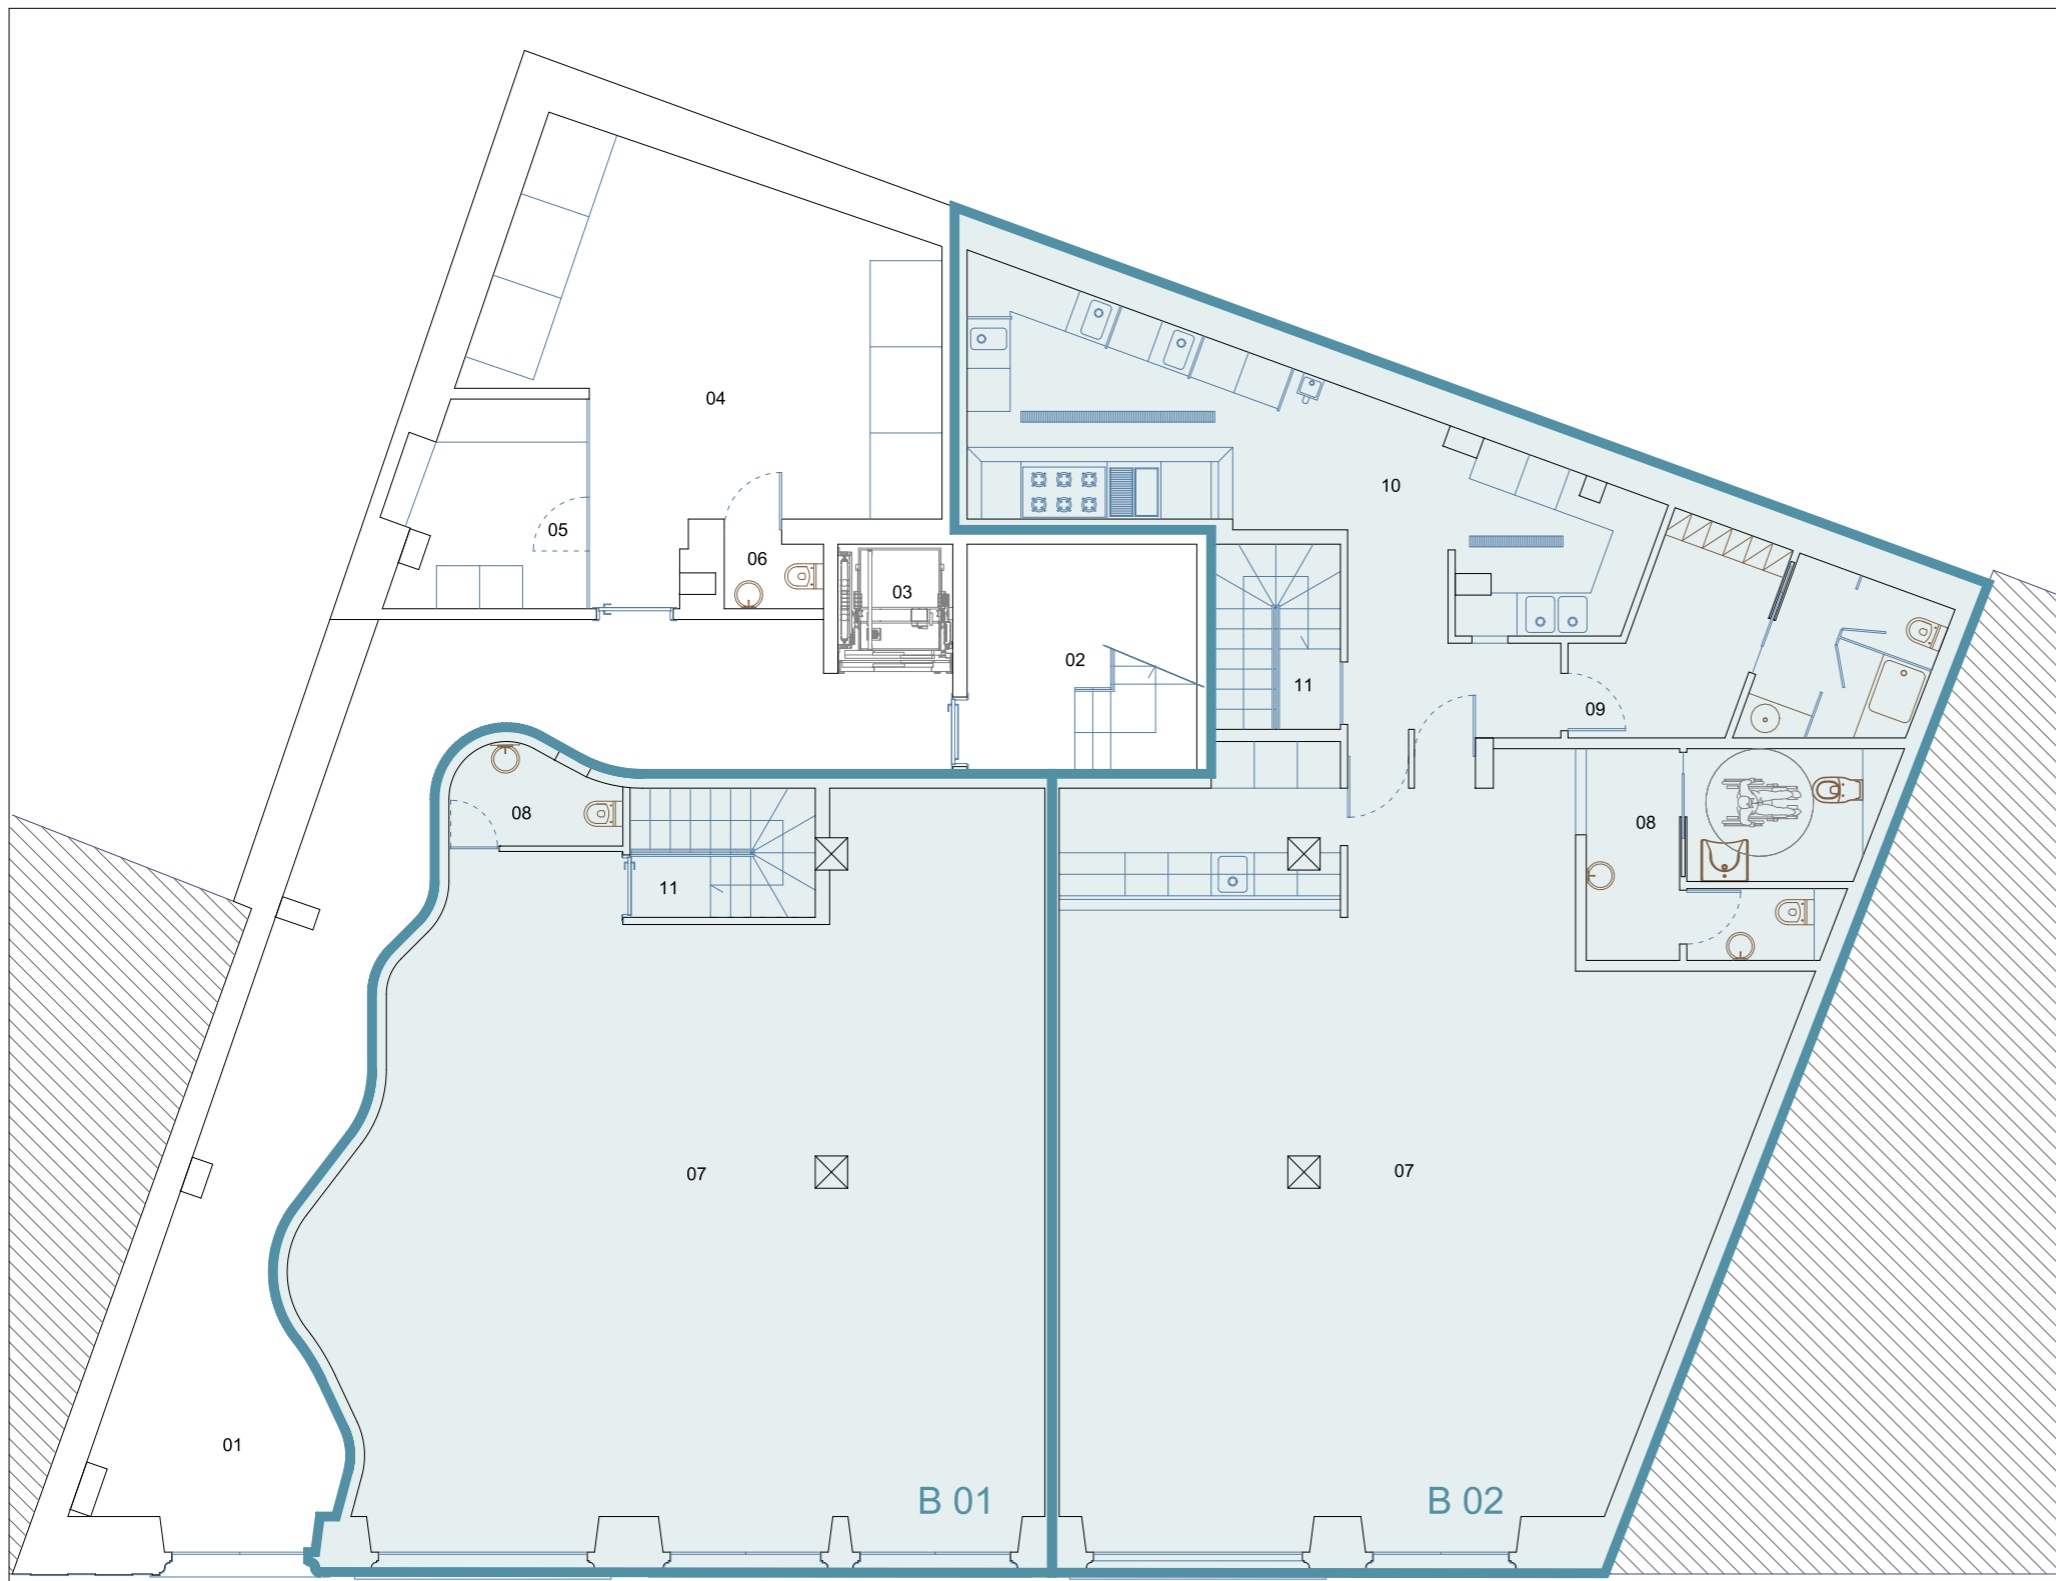


Nº	DESIGNAÇÃO	ÁREA		
		CONDOM.	B 01	B 02
01	HALL DE DISTRIBUIÇÃO	41.01m <sup>2</sup>		
02	CAIXA DE ESCADA	10.24m <sup>2</sup>		
03	ELEVADOR	2.90m <sup>2</sup>		
04	SALA DE CONDOMÍNIO	29.00m <sup>2</sup>		
05	LAVANDARIA	7.30m <sup>2</sup>		
06	W.C.	1.50m <sup>2</sup>		
07	COMÉRCIO / SERVIÇOS		91.80m <sup>2</sup>	91.70m <sup>2</sup>
08	INST. SANITÁRIAS		2.80m <sup>2</sup>	10.90m <sup>2</sup>
09	INST. FUNCIONÁRIOS			11.70m <sup>2</sup>
10	COZINHA E COPA			31.30m <sup>2</sup>
11	CAIXA DE ESCADA		4.60m <sup>2</sup>	4.60m <sup>2</sup>
ÁREA BRUTA PRIVATIVA			109.50m <sup>2</sup>	177.20m <sup>2</sup>
ÁREA BRUTA PRIVATIVA CÁVE			57.60m <sup>2</sup>	66.15m <sup>2</sup>
ÁREA BRUTA TOTAL			167.10m <sup>2</sup>	243.35m <sup>2</sup>

PLANTA DO RÉ S DO CHÃO

designação	REABILITAÇÃO DE EDIFÍCIO DE HABITAÇÃO E COMÉRCIO		
localização	Esplanada Silva Guimarães – Buarcos e S. Julião – Figueira da Foz	projecto	ARQUITECTURA
requerente	Arcada Diligente, Lda	fase	Licenciamento
desenho	Planta do Rés do Chão	escala	1:100
entidade	Abílio José Carmelo, arquitecto	data	Abril 2022
	Figueira da Foz	autor	O. A. n.º
	arqtocarmelo@netcabo.pt   +351 91 979 29 27		Abílio José Carmelo 253
			número
			001

B 01  
B 02

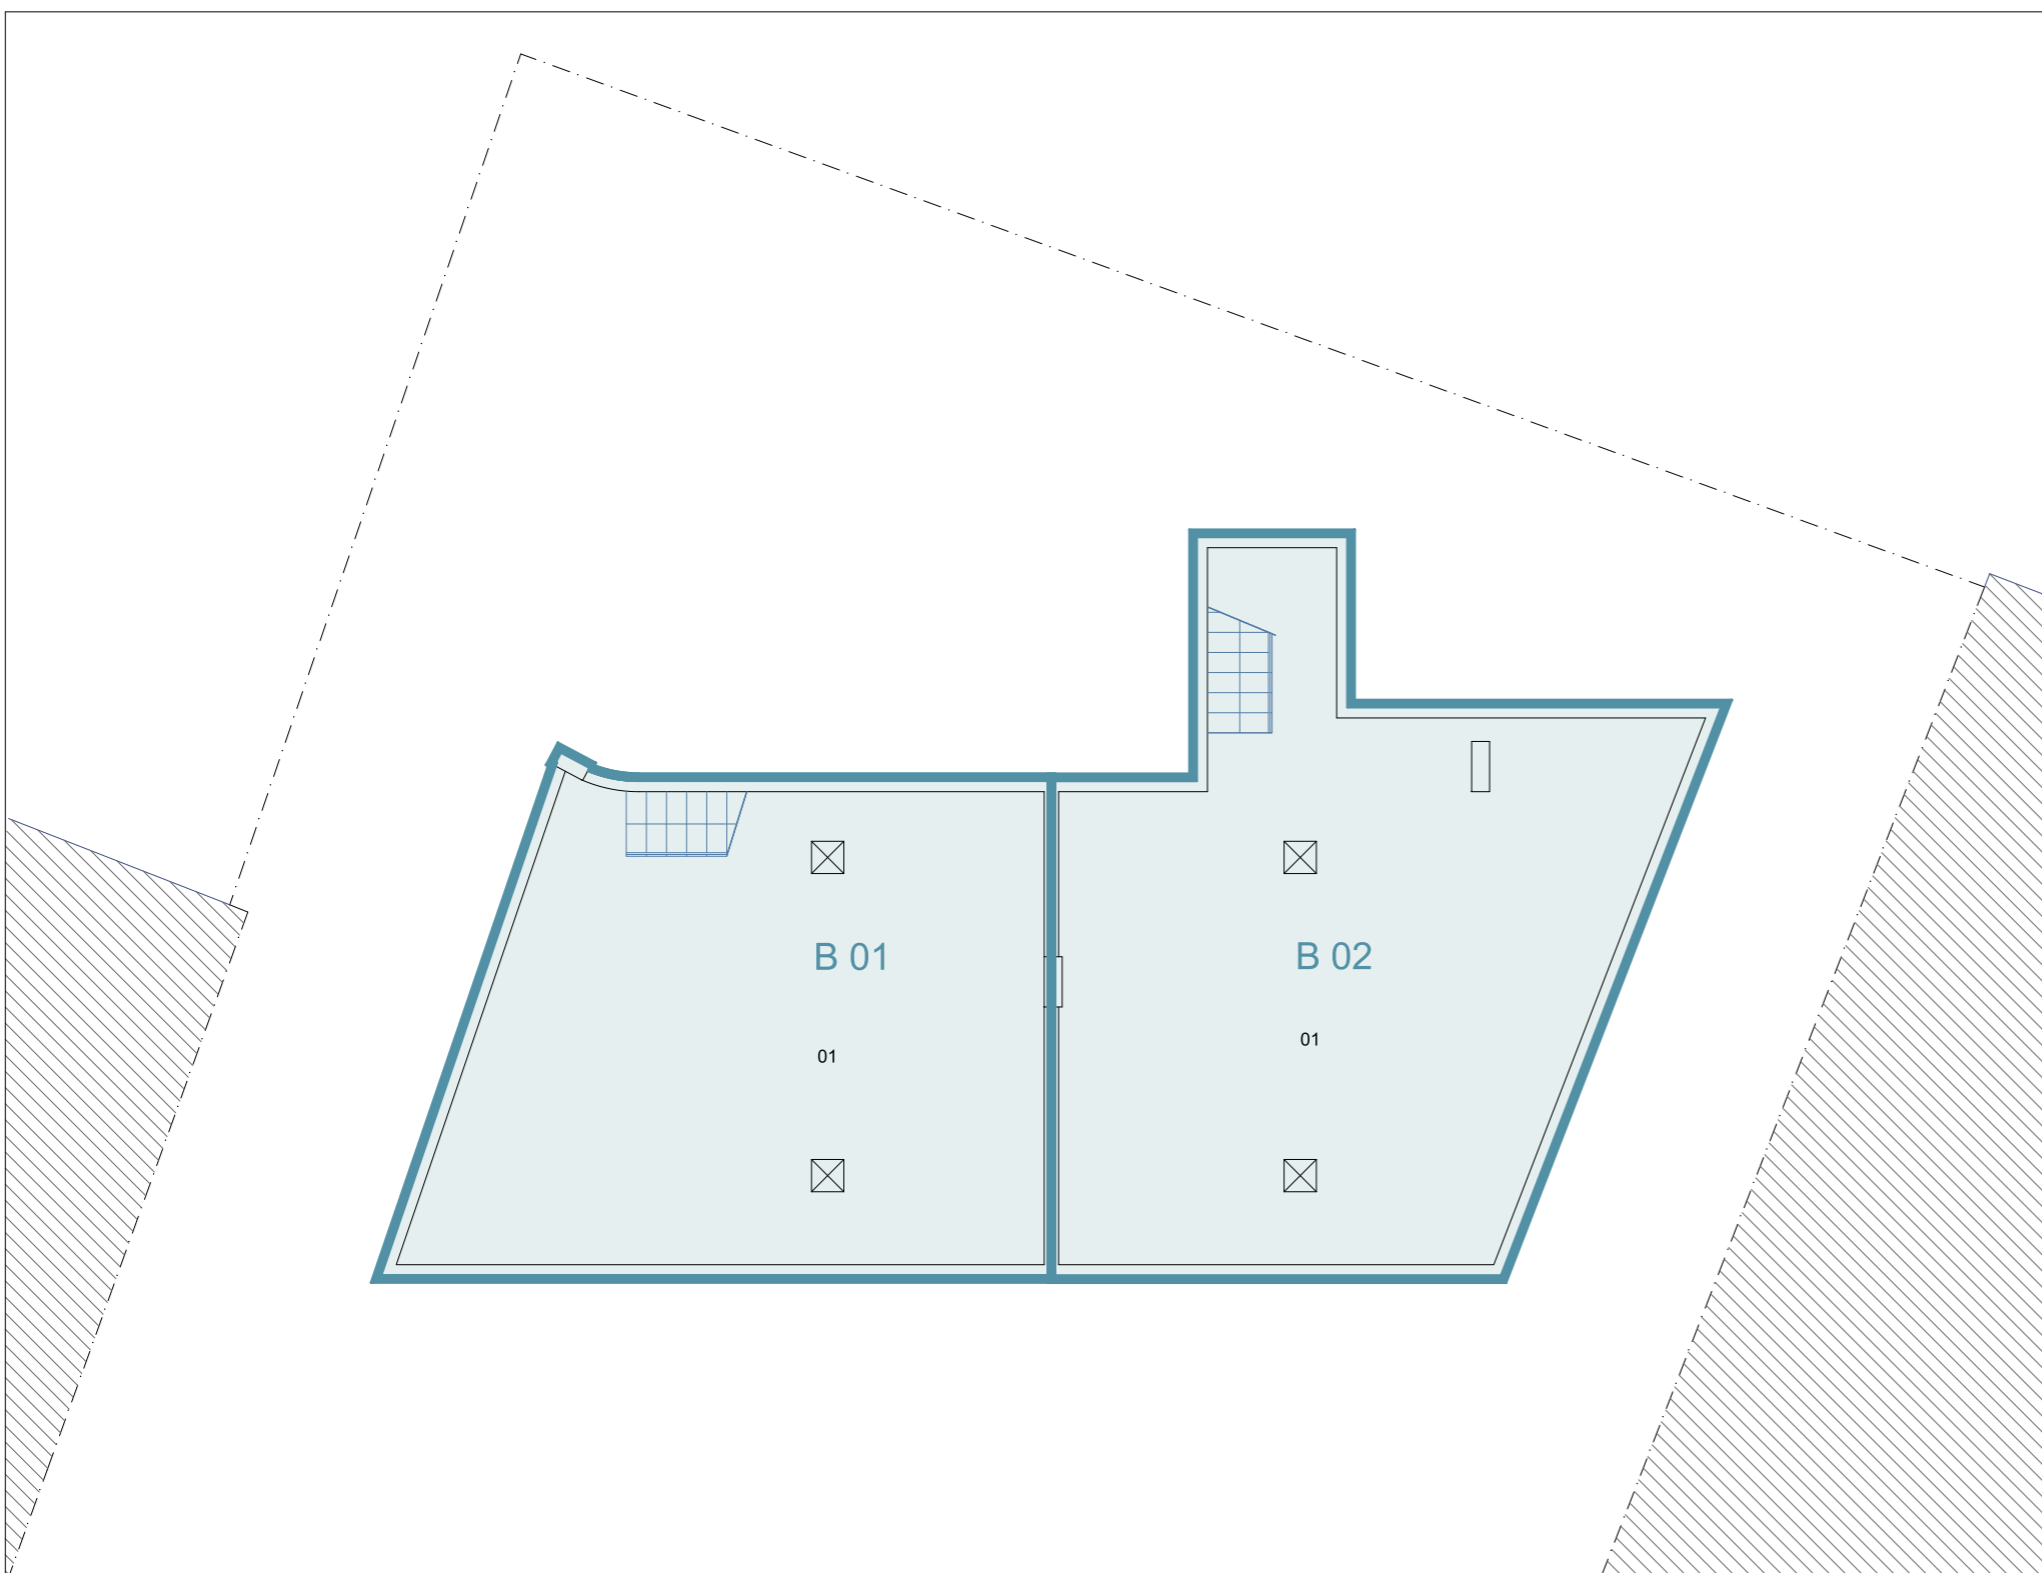

Nº	DESIGNAÇÃO	ÁREA	
		B 01	B 02
01	ÁREA BRUTA PRIVATIVA	123.75m <sup>2</sup>	

designação	REABILITAÇÃO DE EDIFÍCIO DE HABITAÇÃO E COMÉRCIO		
localização	Esplanada Silva Guimarães – Buarcos e S. Julião – Figueira da Foz	projecto	ARQUITECTURA
requerente	Arcada Diligente, Lda	fase	Licenciamento
desenho	Planta da Cáve	escala	1:100
entidade	Abílio José Carmelo, arquitecto	data	Abril 2022
	Figueira da Foz	autor	O. A. n.º
	arqtocarmelo@netcabo.pt   +351 91 979 29 27		Abílio José Carmelo 253
			número
			002