


RUA Sr. DO AREEIRO, N.º 22 - TAVAREDE

PROMOTOR

A. BRITO FERRÃO UNIPESSOAL, LDA.

BLOCO

BG

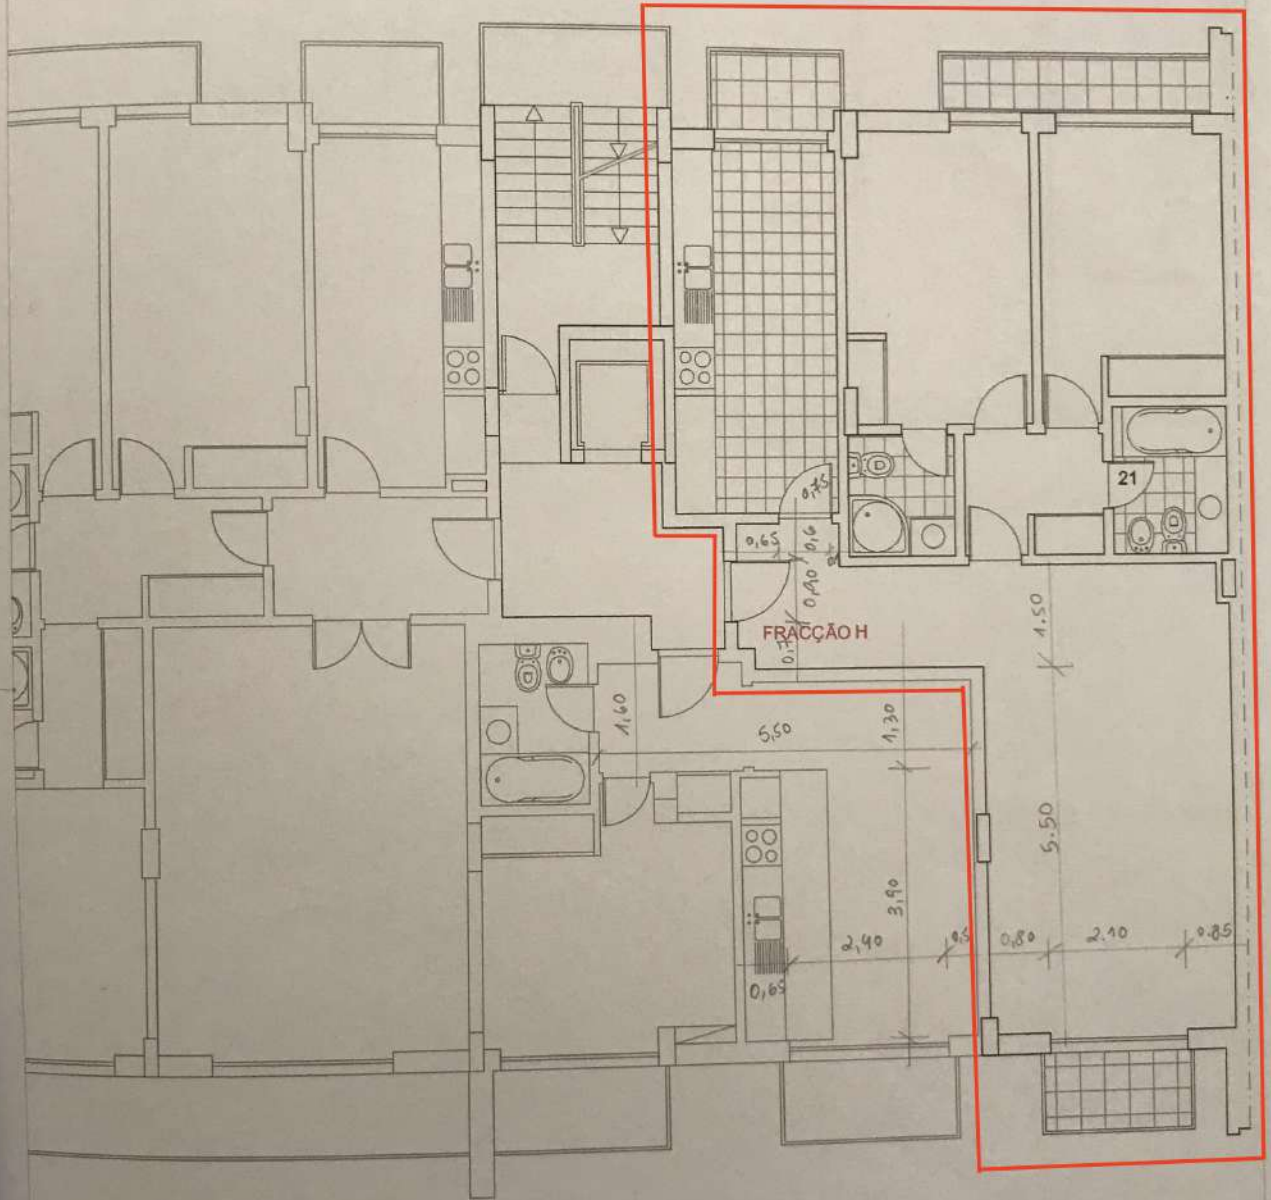

FRACÇÃO H

DESENHO DE
PLANTA DO 2º ANDAR

ESCALA
1 : 100

DATA
Fevereiro 2009

Nº DES.
003


RUA Sr. DO AREEIRO, N.º 22 - TAVAREDE

PROMOTOR

A. BRITO FERRÃO UNIPESSOAL, LDA.

BLOCO

BG

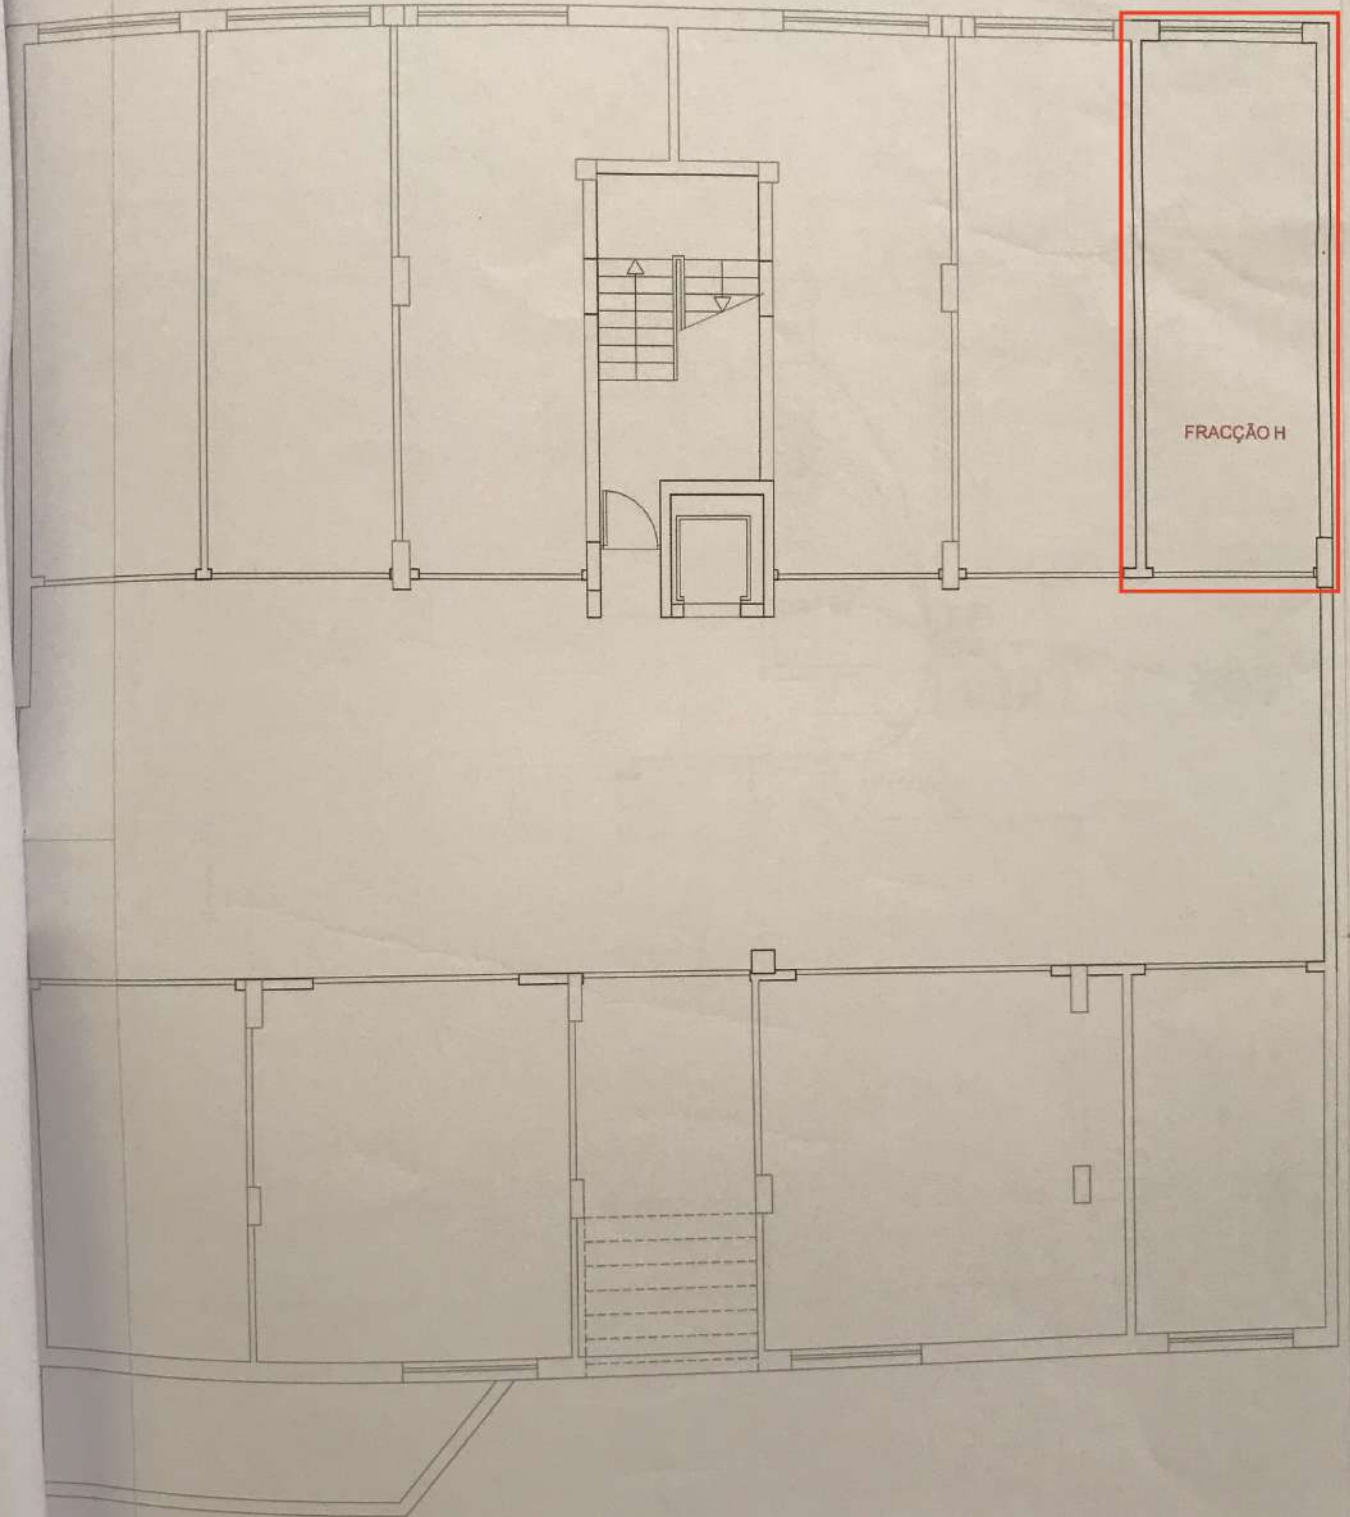

FRACÇÃO H

DESENHO DE
PLANTA DA CAVE

ESCALA
1 : 100

DATA
Fevereiro 2009

N.º DES.
004