


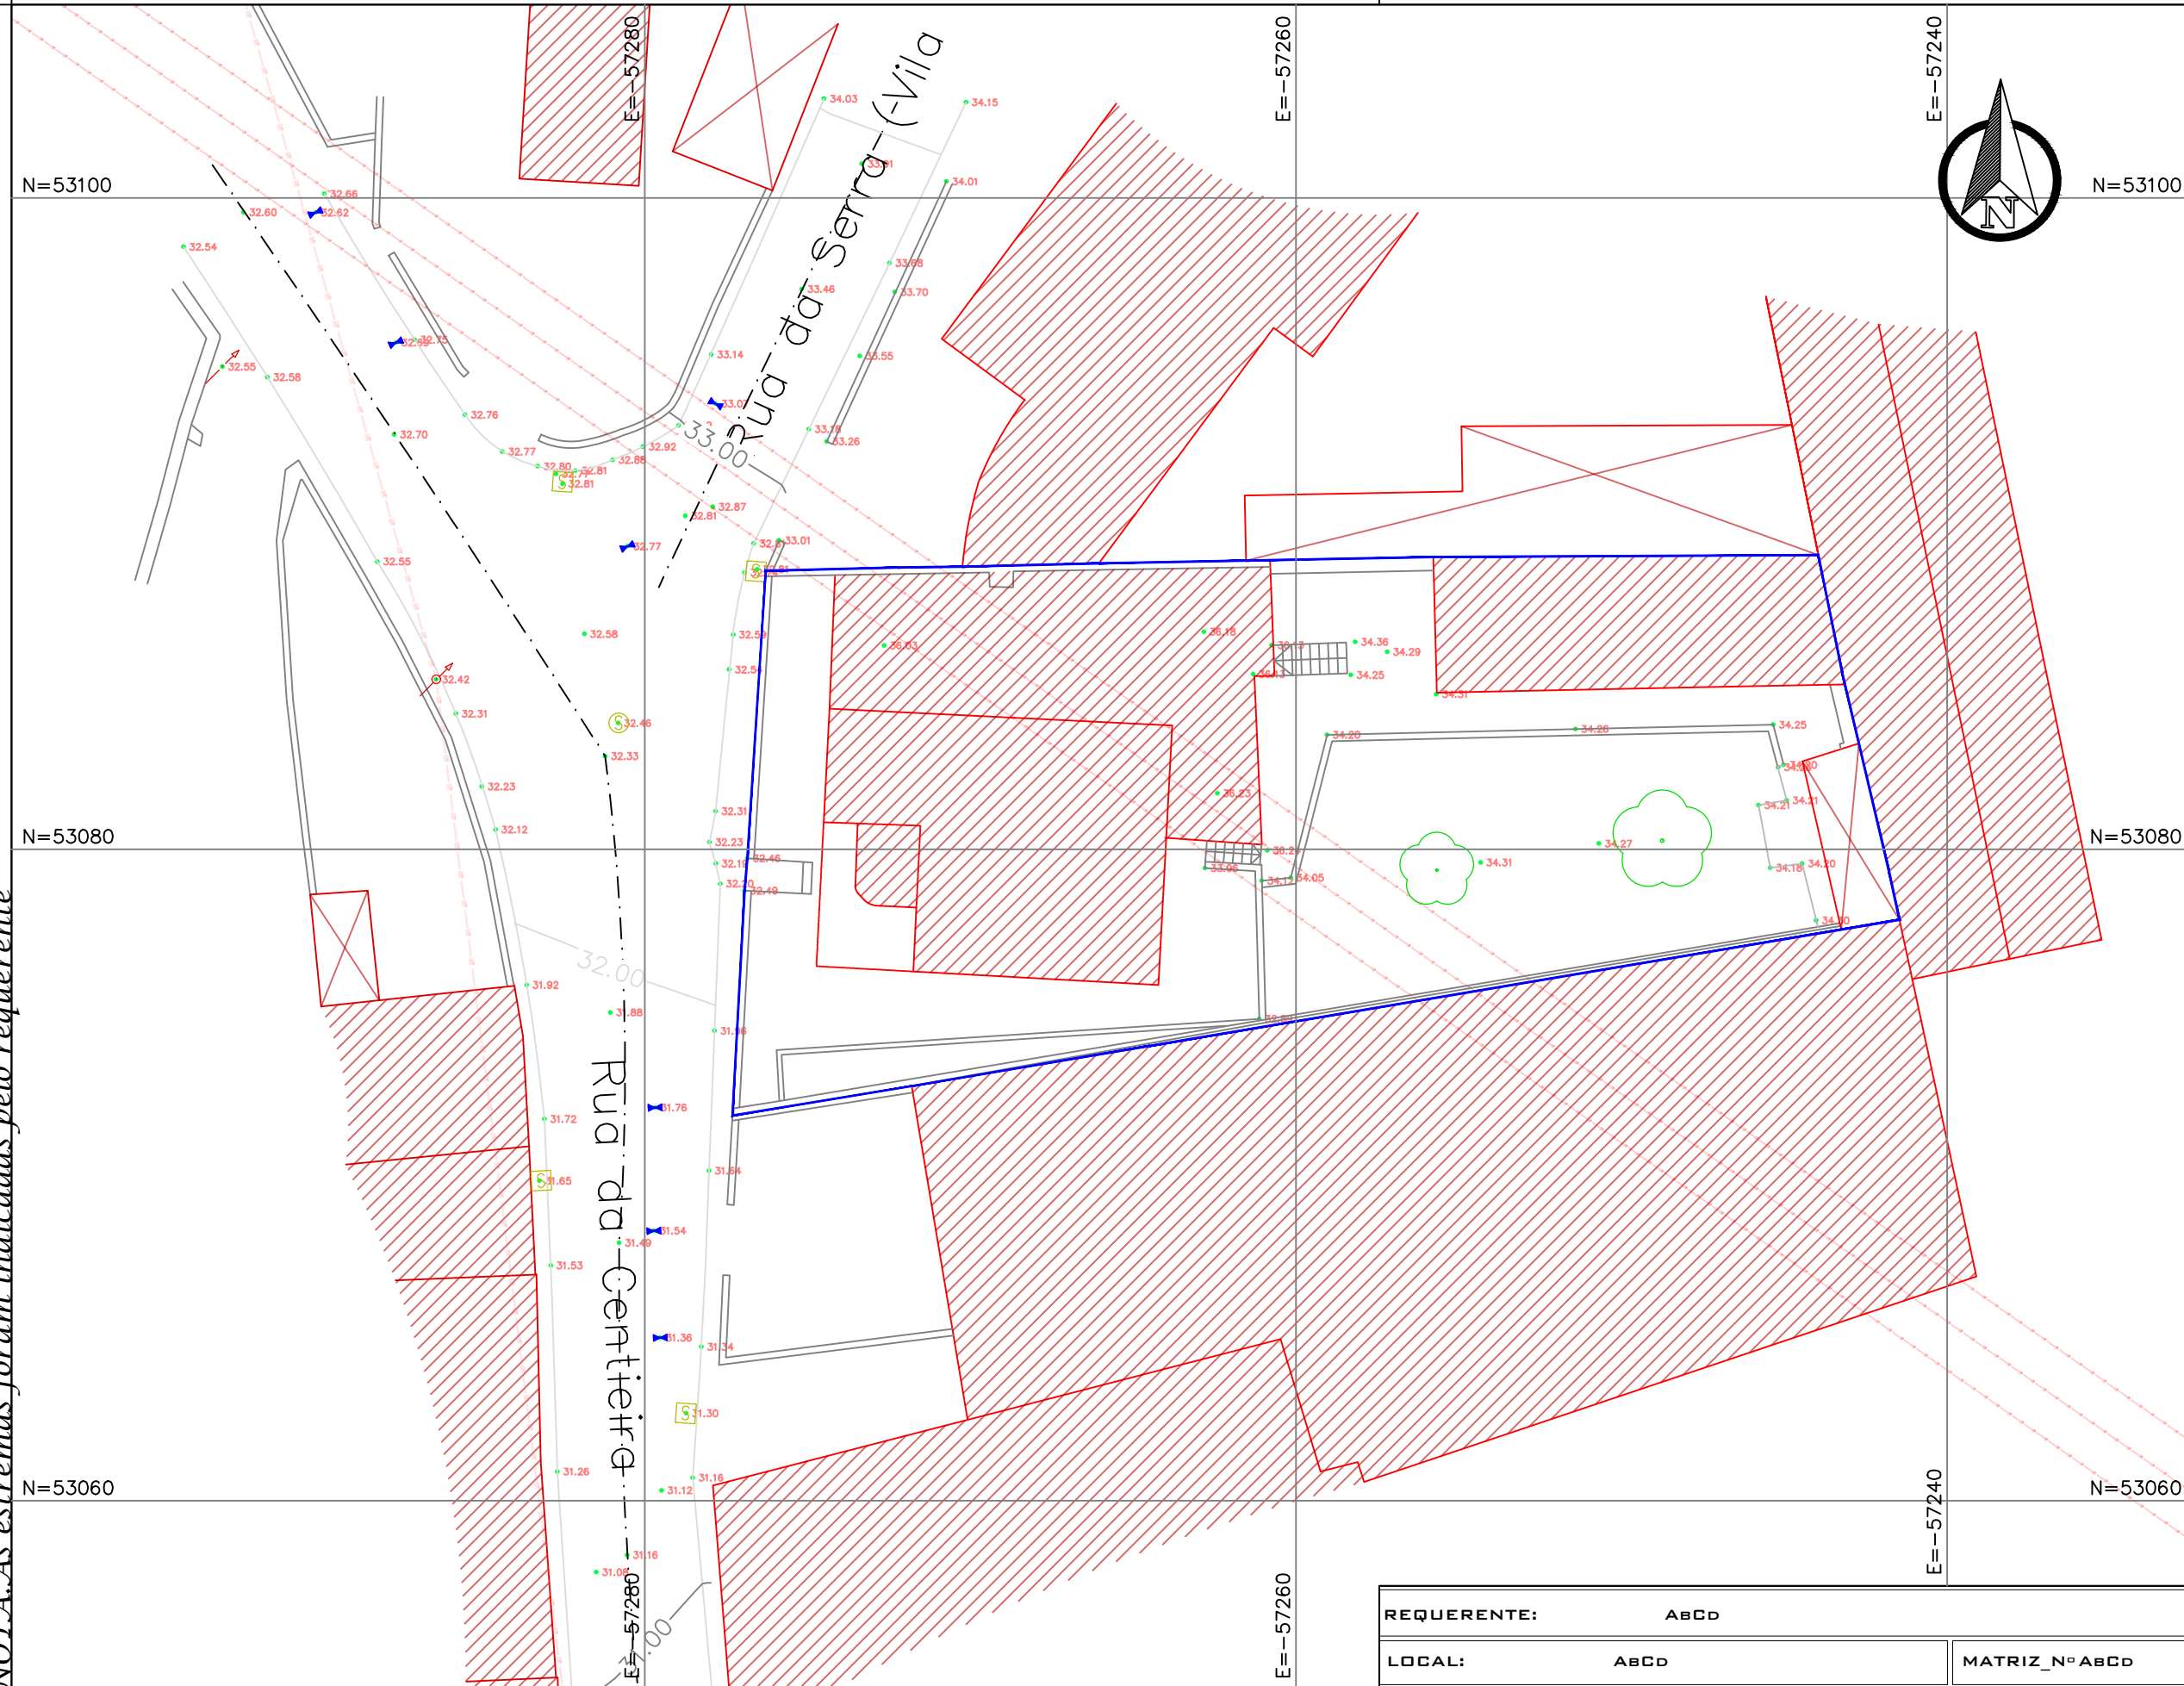












NOTA: As estremas foram indicadas pelo requerente



LEGENDA

-  Estrema
-  Edifício
-  Muro
-  Talude
-  Caixa Saneamento
-  Tampa Ramal Saneamento
-  Caixa Águas Pluviais
-  Caixa Águas Pluviais
-  Poste Electrico e Iluminação
-  Poste Electrico
-  Poste Telecomunicações
-  Sumidouro
-  Árvore
- 00.00 Cota Altimétrica

As estremas foram indicadas pelo requerente

Paulo Labela
TOPOGRAFO

Anotações: Área de Implantação do Edifício: 213.65 m²
 Área Coberta: 213.65m²
 Área Descoberta: 267.35m²

Área total do terreno: 481.00 m ²	Perímetro: 96.89 ml
---	------------------------

REQUERENTE:	AbCd		
LOCAL:	AbCd	MATRIZ_Nº AbCd	
PEÇA:	ABCD	LEVANTOU: P.LABELA	ESCALA: 1/250
DATA:	ABCD	CARV.08-2019	SISTEMA_DE_COORDENADAS: PT-TM06/ETRS89