


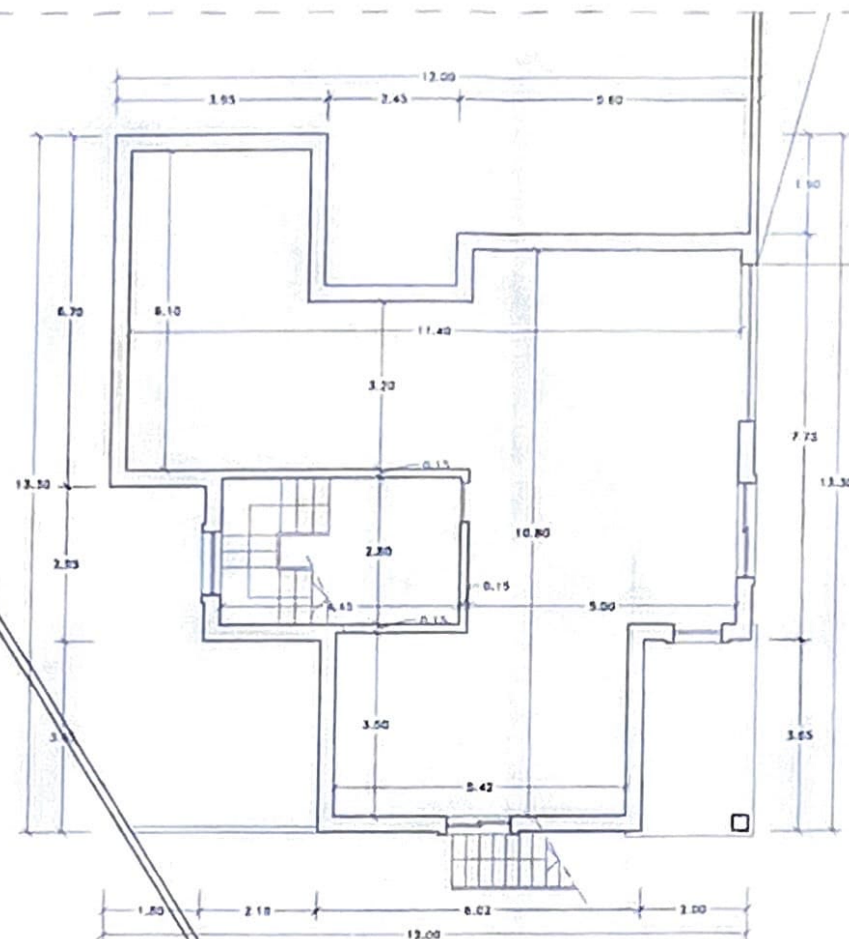


FEVEREIRO/99		1/100
data	cód.	escala

PROJECTO DE ARQUITECTURA
requerente
JOSE ROSA DUARTE
localização
CABEÇO DOS MOINHOS
FIGUEIRA DA FOZ

técnico responsável
ANTÓNIO BRITO FERRÃO, Eng. Civil
Rua Paulo Monso, 12 - Buarcos - Fíg. da Foz

PLANTA DA CAVE
COTAGEM

9

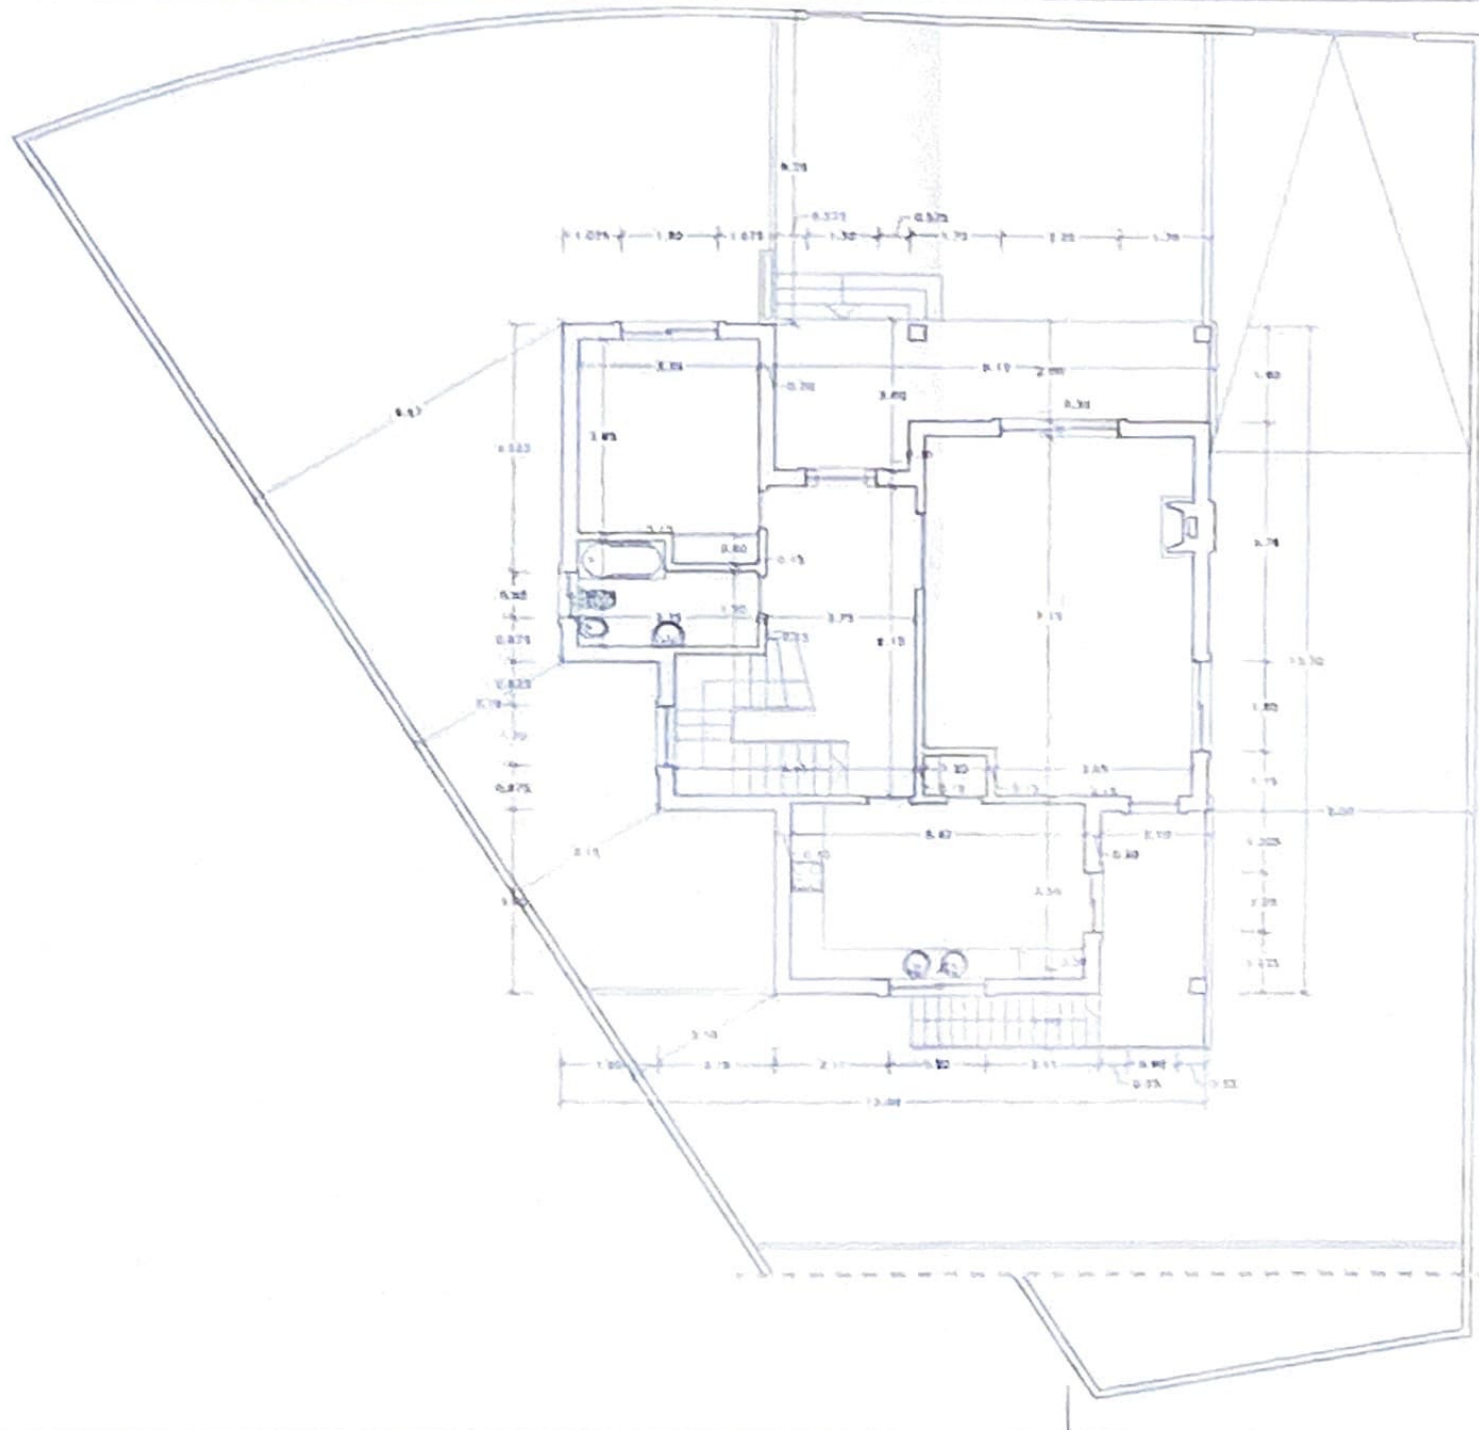

FEVEREIRO/99		1/100
data	escala	


PROJECTO DE ARQUITECTURA
requerente
JOSE ROSA DUARTE
localização
CABEÇO DOS MOINHOS
FIGUEIRA DA FOZ

técnica responsável
ANTÓNIO BRITO FERRÃO, Eng. Civil

Rua Paula Pessoa, 12 - Bureaus - Fig. da Foz

PLANTA DO RES-DO-CHÃO
COSTA

10

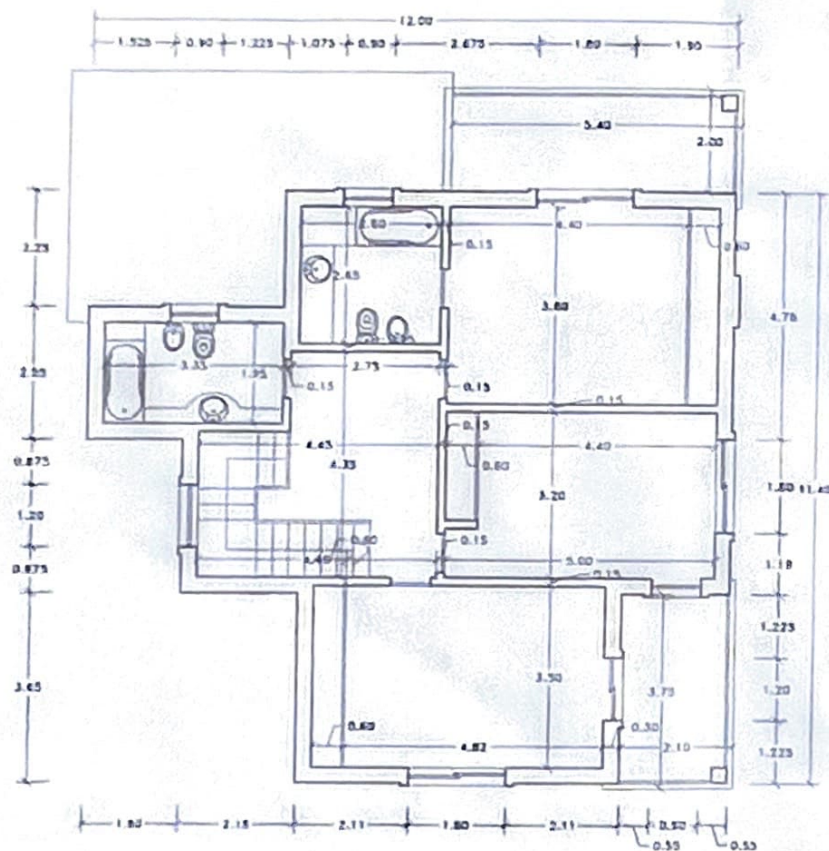

FEVEREIRO/89		1/100
data	c&d.	escala

PROJECTO DE ARQUITECTURA
requerente
- JOSÉ ROSA DUARTE
localização
CABEÇO DOS MOINHOS
FIGUEIRA DA FOZ

técnico responsável
ANTÓNIO BRITO FERRÃO, Eng. Civil
Rua Paulo Manoel, 12 - Buarcos - Figueira da Foz

PLANTA DO ANDAR
COTAGEM

11