


LEGENDA:

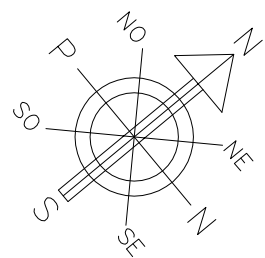


FRACÇÃO	FUNÇÃO	ÁREA BRUTA
D	Habitação T3	124.65m ²
	Terraços	52.11m ²

1- Hall 2- Sala 3- Cozinha 4- Despensa 5- Hall 6- I.S.
7- Quarto 8- Quarto 9- Quarto


OBS:	
Arquivo	Substitui
	Substituído por

<p>REQUERENTE REAL FLAT - SOCIEDADE DE INVESTIMENTOS IMOBILIÁRIOS, S.A.</p> <p>Projecto de : PROPRIEDADE HORIZONTAL</p> <p>PLANTA À COTA 34.85 (1.º ANDAR)</p>
--

Loteamento no Vale das Pombas Lote C Buarcos Figueira da Foz	
FASE: ARQUITECTURA	DESENHO 02
ESCALA: 1/100	
DATA: OUTUBRO 2020	

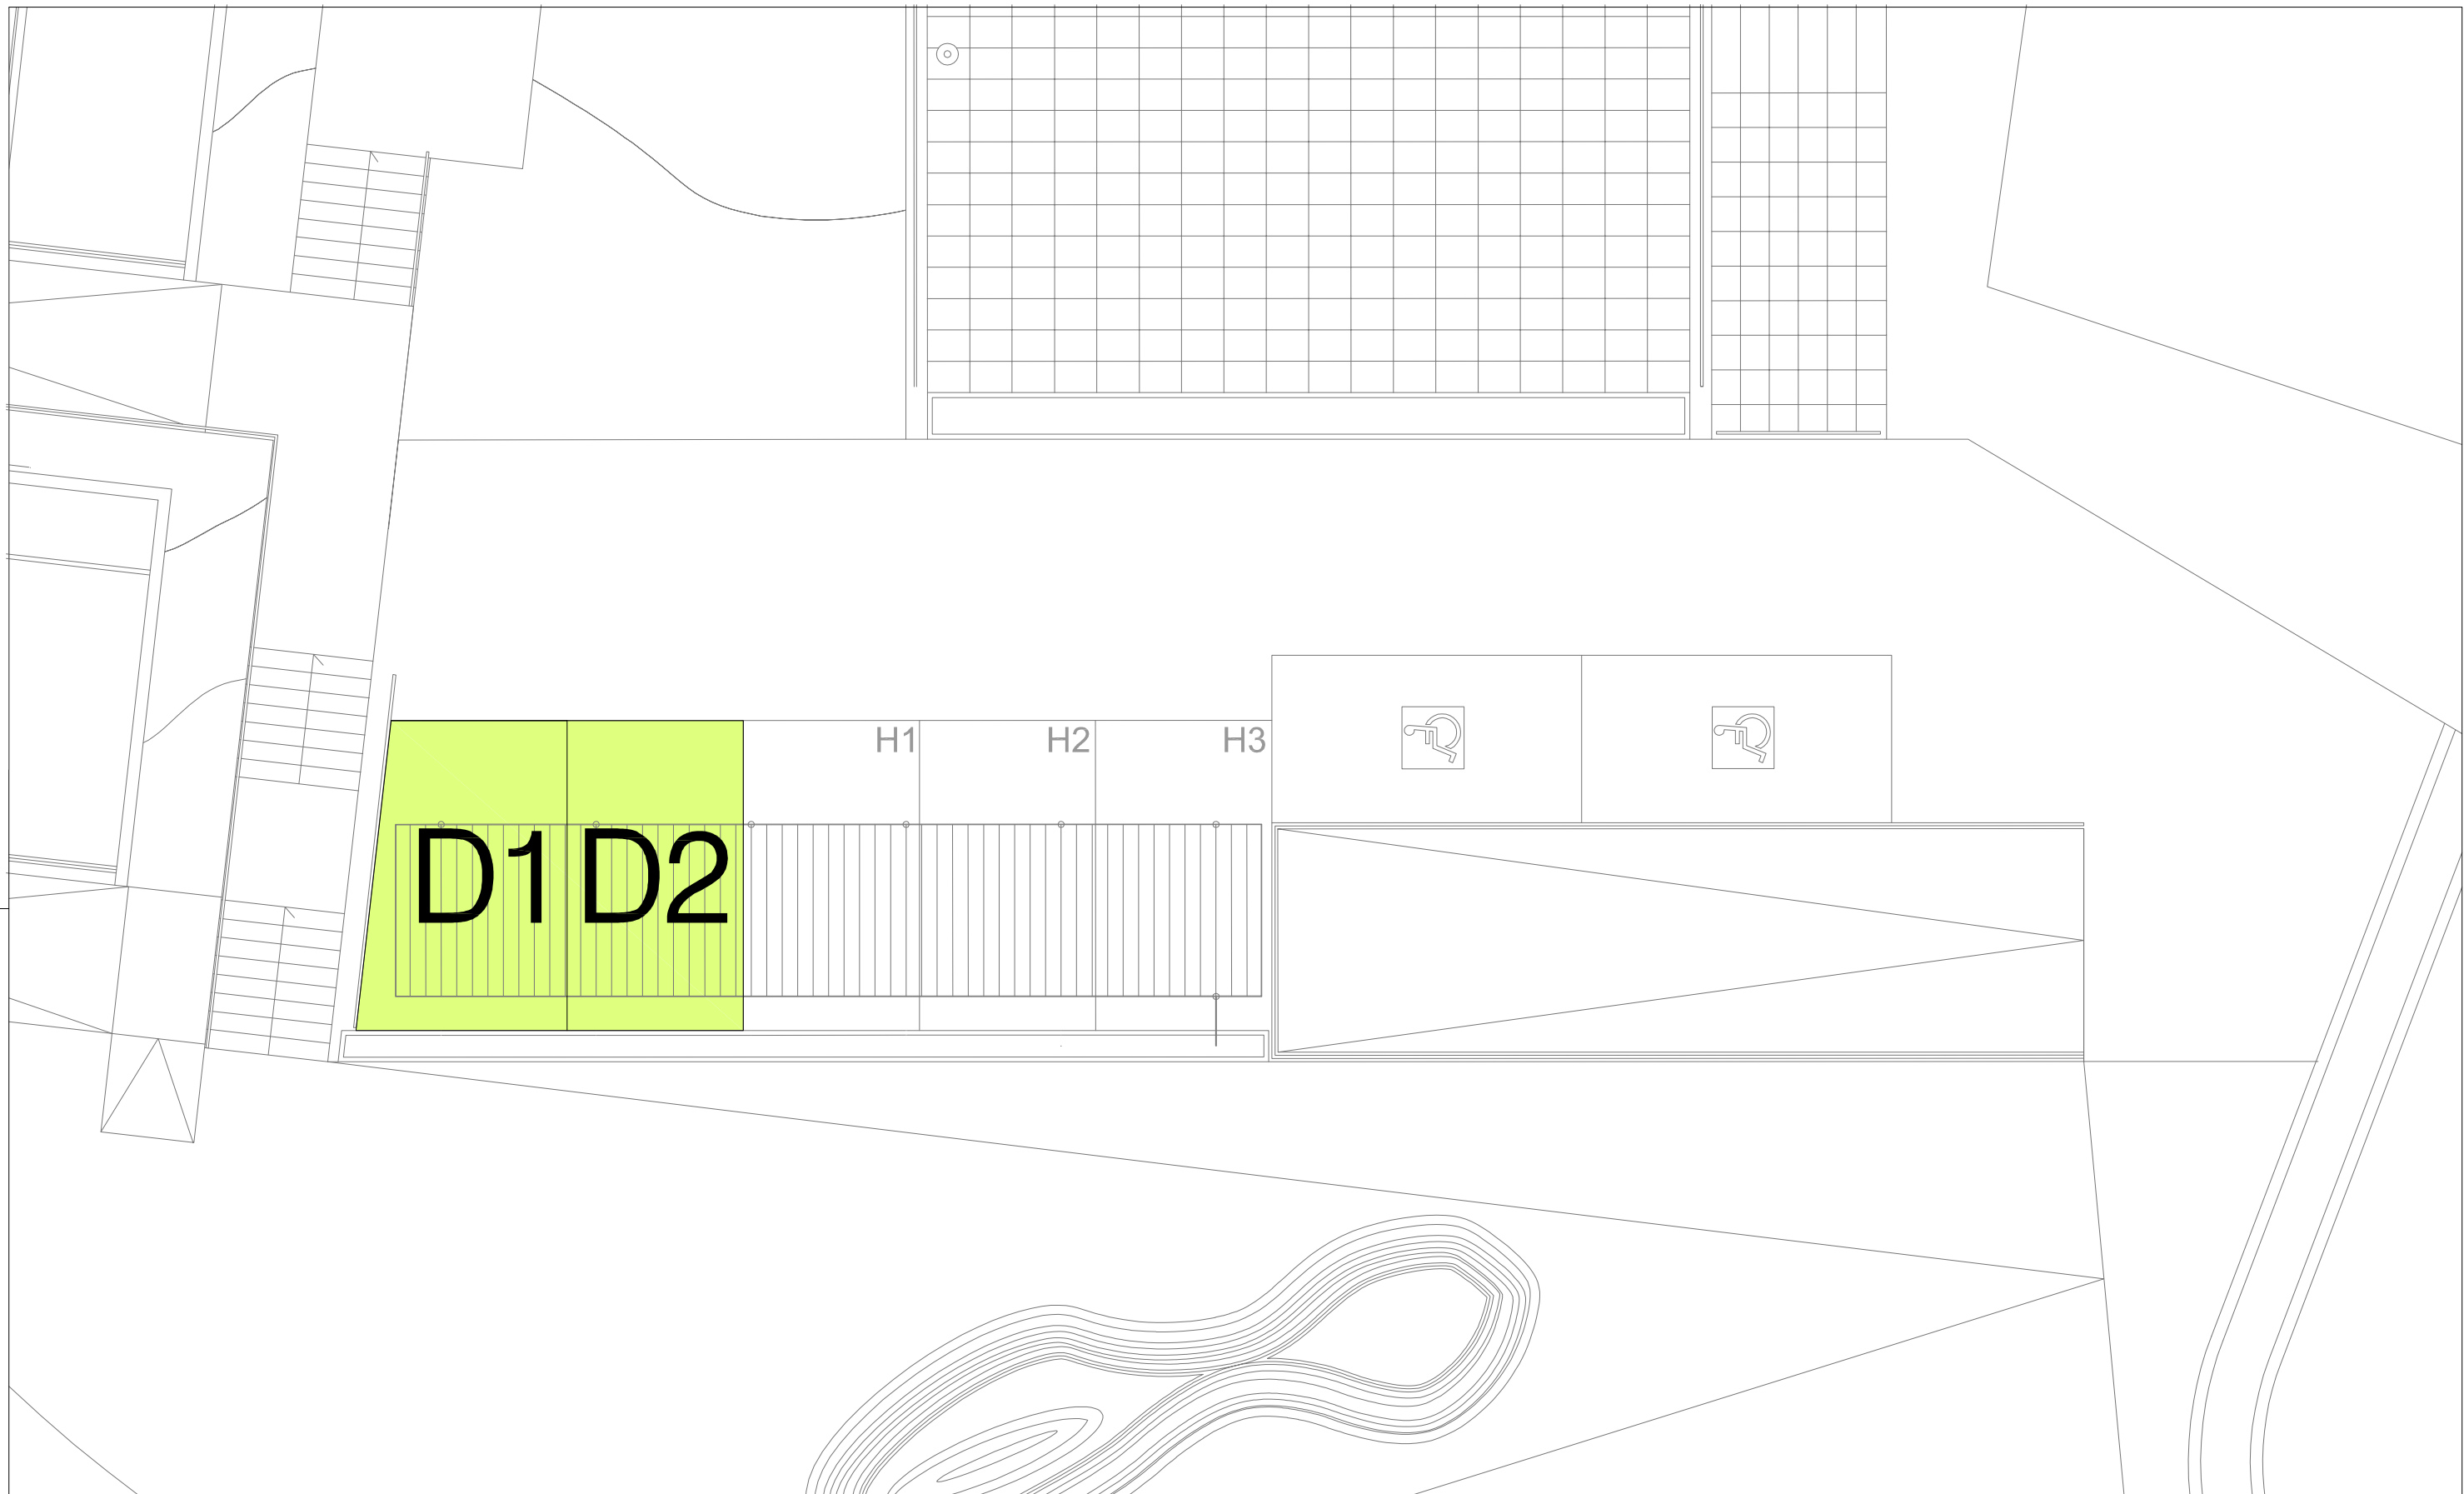

LEGENDA:

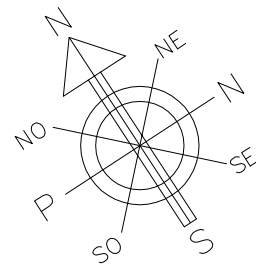

FRACÇÃO	FUNÇÃO	ÁREA BRUTA
D1/D2	Aparcamento	28.90m ²
	Pertence à Fracção D do Lote C	

OBS:	
Arquivo	Substitui
	Substituído por

<p>REQUERENTE REAL FLAT - SOCIEDADE DE IVESTIMENTOS IMOBILIÁRIOS, S.A.</p> <p>Projecto de : PROPRIEDADE HORIZONTAL</p> <p>PLANTA DO PISO 0</p>
--

Loteamento no Vale das Pombas Lote H Buarcos Figueira da Foz	
FASE: ARQUITECTURA	DESENHO
ESCALA: 1/100	03
DATA: AGOSTO 2020	