
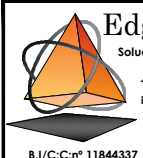



C:\dropbox7_SILVATOP_LT_PORTUGAL\1_LEVANTAMENTOS\20220117_LT_CBR_ECA-Casa Borges_2A.dwg



 <p>Edgar Silva Soluções Geoespaciais +351 964 978 000 info@deltabim.pt</p>	Escala: 1:100 Data: 2022-02-28	Designação: Levantamento Arquitectónico Panta 2º Andar	Desenho Nº: 20220117_LT_CBR_ECA-CASA BORGES_2A
	B.I./C.C: nº 11844337 - ANT Séc. nº 2394	Requerente: Percurso Linear, Lda.	Localização: Rua Ferreira Borges nº9 -Coimbra

Folha:	05/11				
--------	-------	--	--	--	--

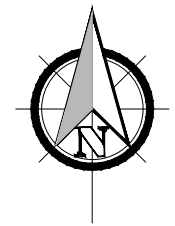


C:\dropbox7_SILVATOP_LT_PORTUGAL\1_LEVANTAMENTOS\20220117_LT_CBR_ECA-Casa Borges_3A.dwg

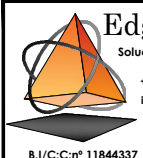 <p>Edgar Silva Soluções Geoespaciais +351 964 978 000 info@deltabim.pt</p>	Escala: 1:100 Data: 2022-02-28	Designação: Levantamento Arquitectónico Panta 3º Andar	Desenho Nº: 20220117_LT_CBR_ECA-CASA BORGES_3A
	B.I./C.C: nº 11844337 - ANT Séc. nº 2394	Requerente: Percurso Linear, Lda.	Localização: Rua Ferreira Borges nº9 -Coimbra
			Sistema de Coordenadas: PT-TM06/ETRS89

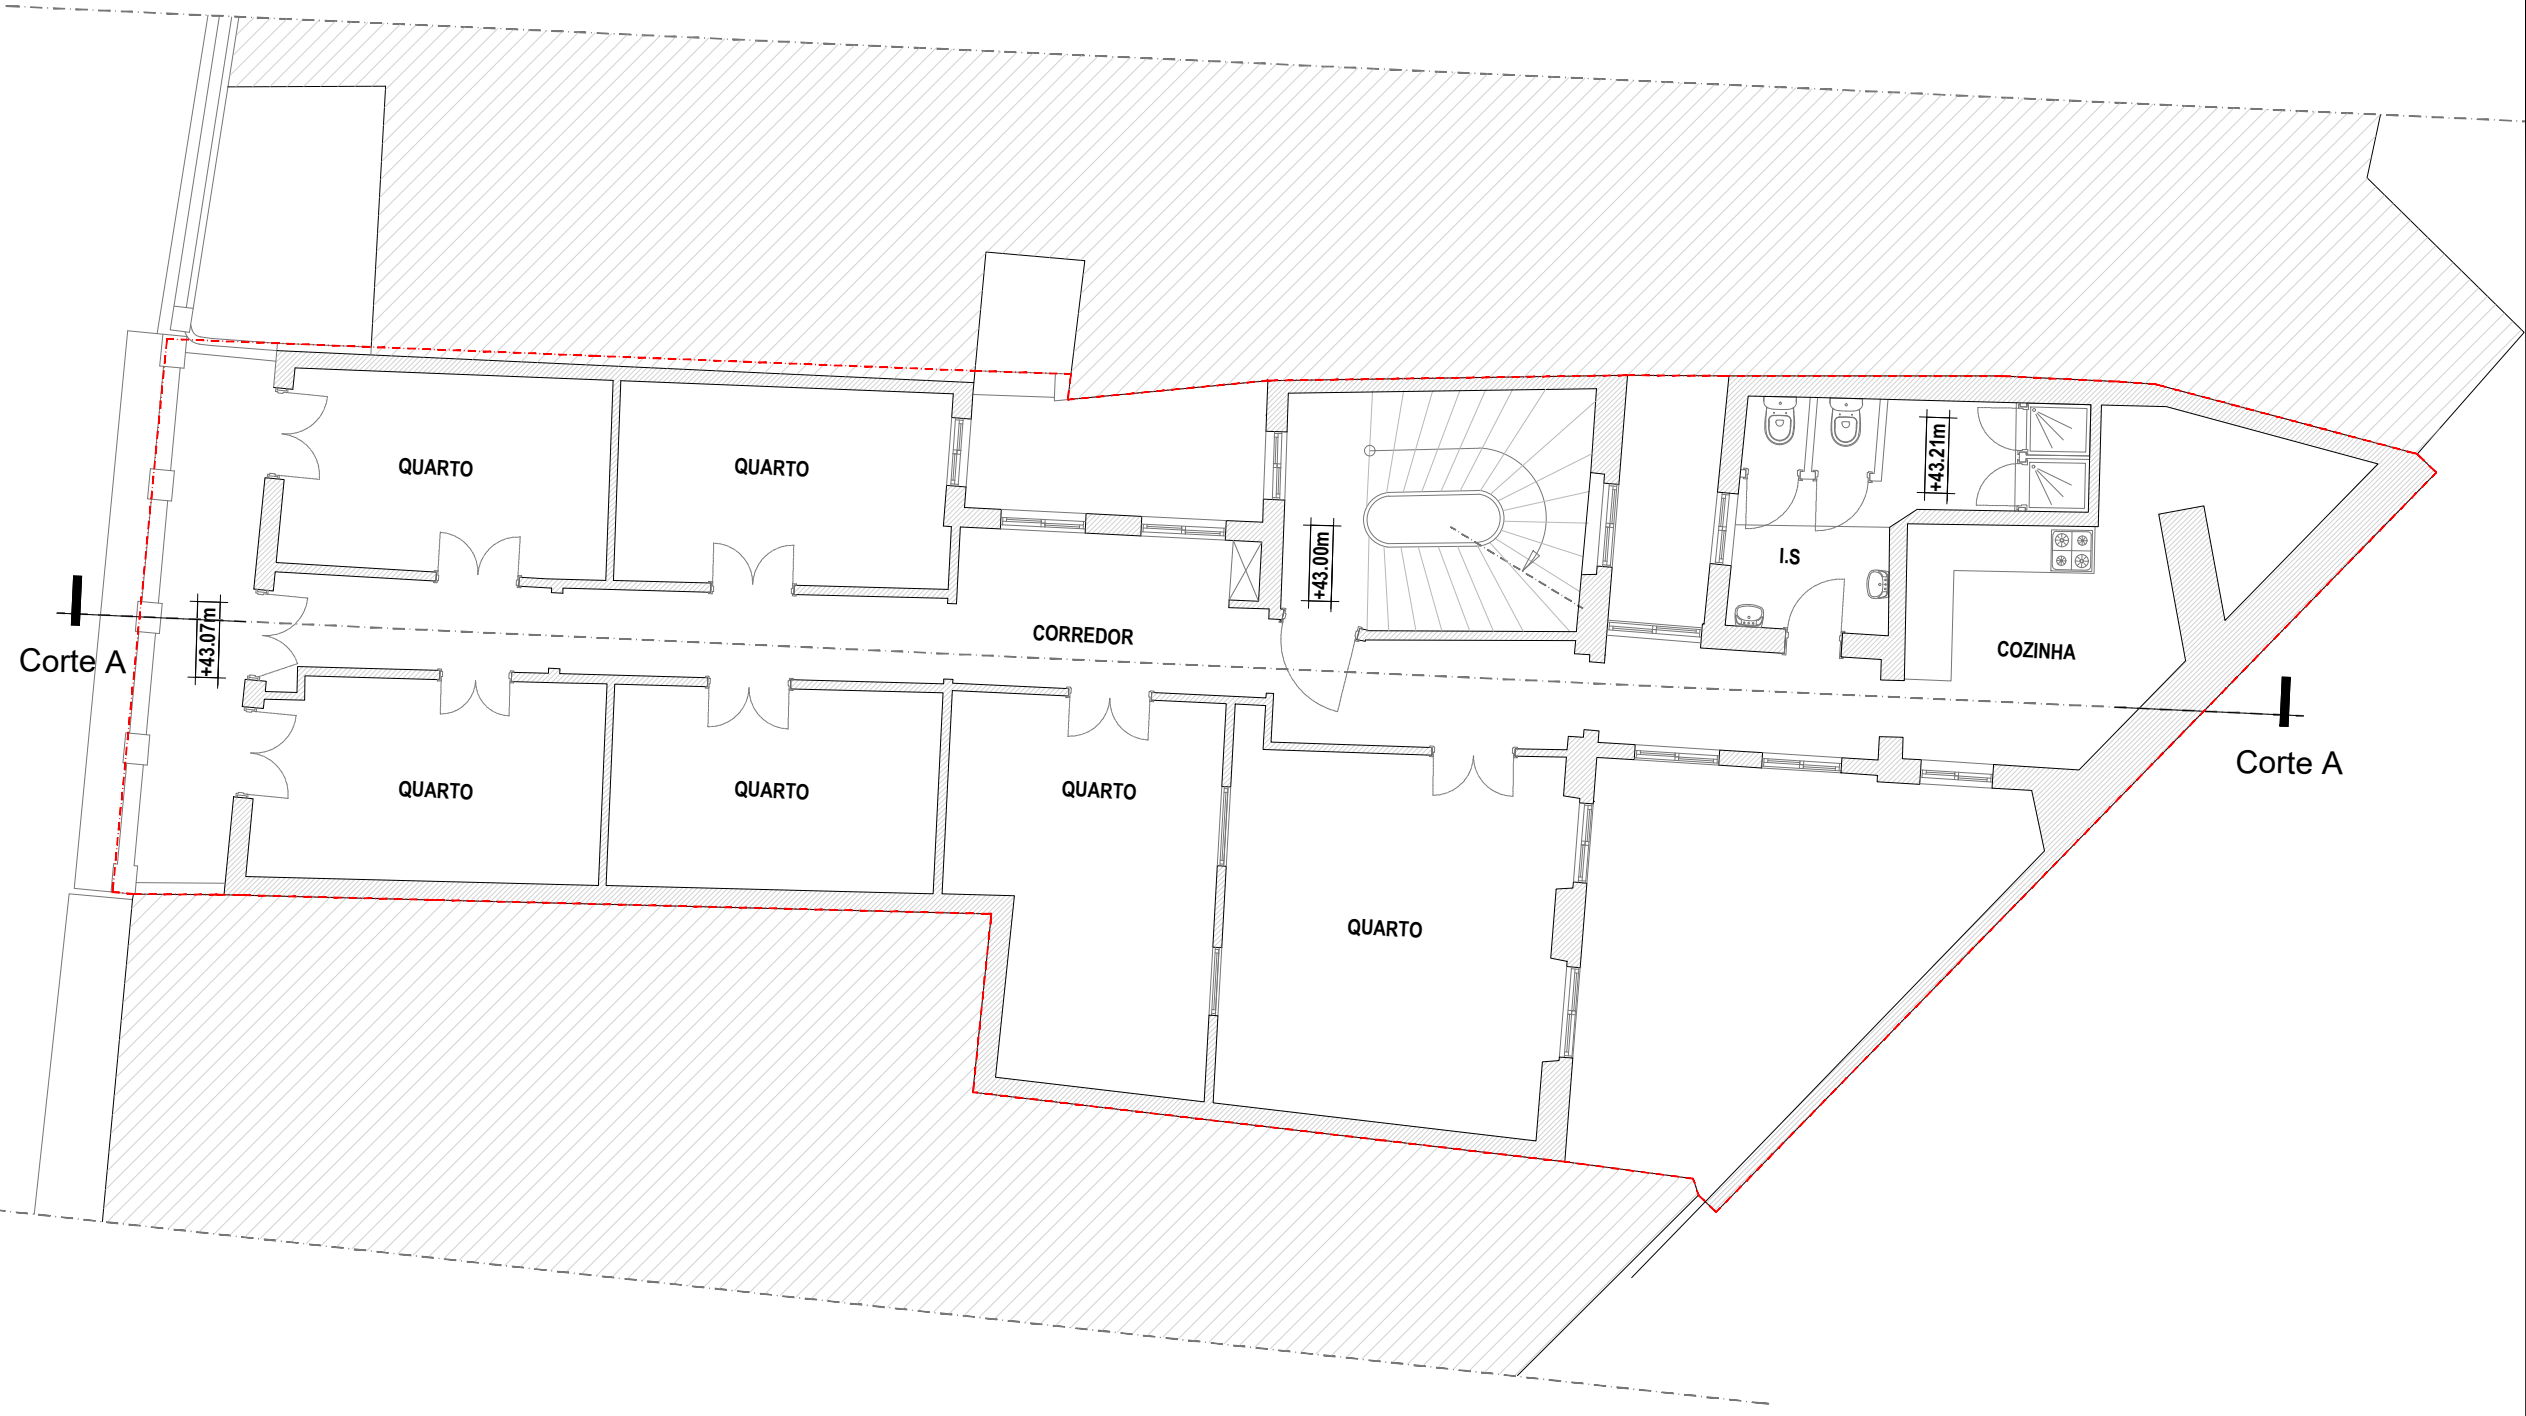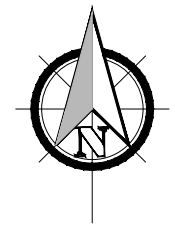

C:\dropbox7_SILVATOP_LT_PORTUGAL1_LEVANTAMENTOS\20220117_LT_CBR_ECA-Casa Borges_4A.dwg

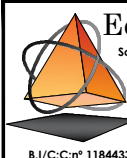 <p>Edgar Silva Soluções Geoespaciais +351 964 978 000 info@deltabim.pt</p>	Escala: 1:100 Data: 2022-02-28	Designação: Levantamento Arquitectónico Panta 4º Andar	Desenho Nº.: 20220117_LT_CBR_ECA-CASA BORGES_4A
	B./C.C: nº 11844337 - ANT Séc. nº 2394	Requerente: Percurso Linear, Lda. Localização: Rua Ferreira Borges nº9 -Coimbra	Folha: 07/11