

- LIMITE DO LOTE
Área 400.85m²
- ÁREA IMPLANTAÇÃO
Área 106.41m²
- POLÍGONO MÁX CONSTRUÇÃO
- ÁREA IMPERMEABILIZADA / SUPERFÍCIE DE PAVIMENTO
Área 170.50m²
- ÁREA BRUTA DE CONSTRUÇÃO TOTAL
Área 282.89m²
- ÁREA BRUTA cave
 - Área garagem 65.22m²
 - Área ins. tec. 34.91m²
- ÁREA BRUTA rés do chão
Área 86.20m²
- ÁREA BRUTA 1ºandar
Área 96.56m²
- PISCINA EM PEDRA NATURAL
Área 20.00m²
- PAVIdren 100% permeável
Área 130.78m²
- TERRENO AJARDINADO
Área 71.55m²
- PAVIMENTO EM PEDRA NATURAL
Área 44.09m²
- ÁREA DE CANTEIROS AJARDINADOS
Área 8.45m²

RICARDO CONDE
ARQUITECTOS LDA

REQUERENTE
DUARTE LOURENÇO E LILIANA ALMEIDA
LOCAL DA OBRA
CARRITOS - FIGUEIRA DA FOZ


PROJECTO DE ARQUITECTURA
PLANTA IMPLANTAÇÃO

tipo de projecto_ CONSTRUÇÃO DE HABITAÇÃO

ARQUITECTURA

versão
vrs1
data
15/07/2022
escala 1:200

01

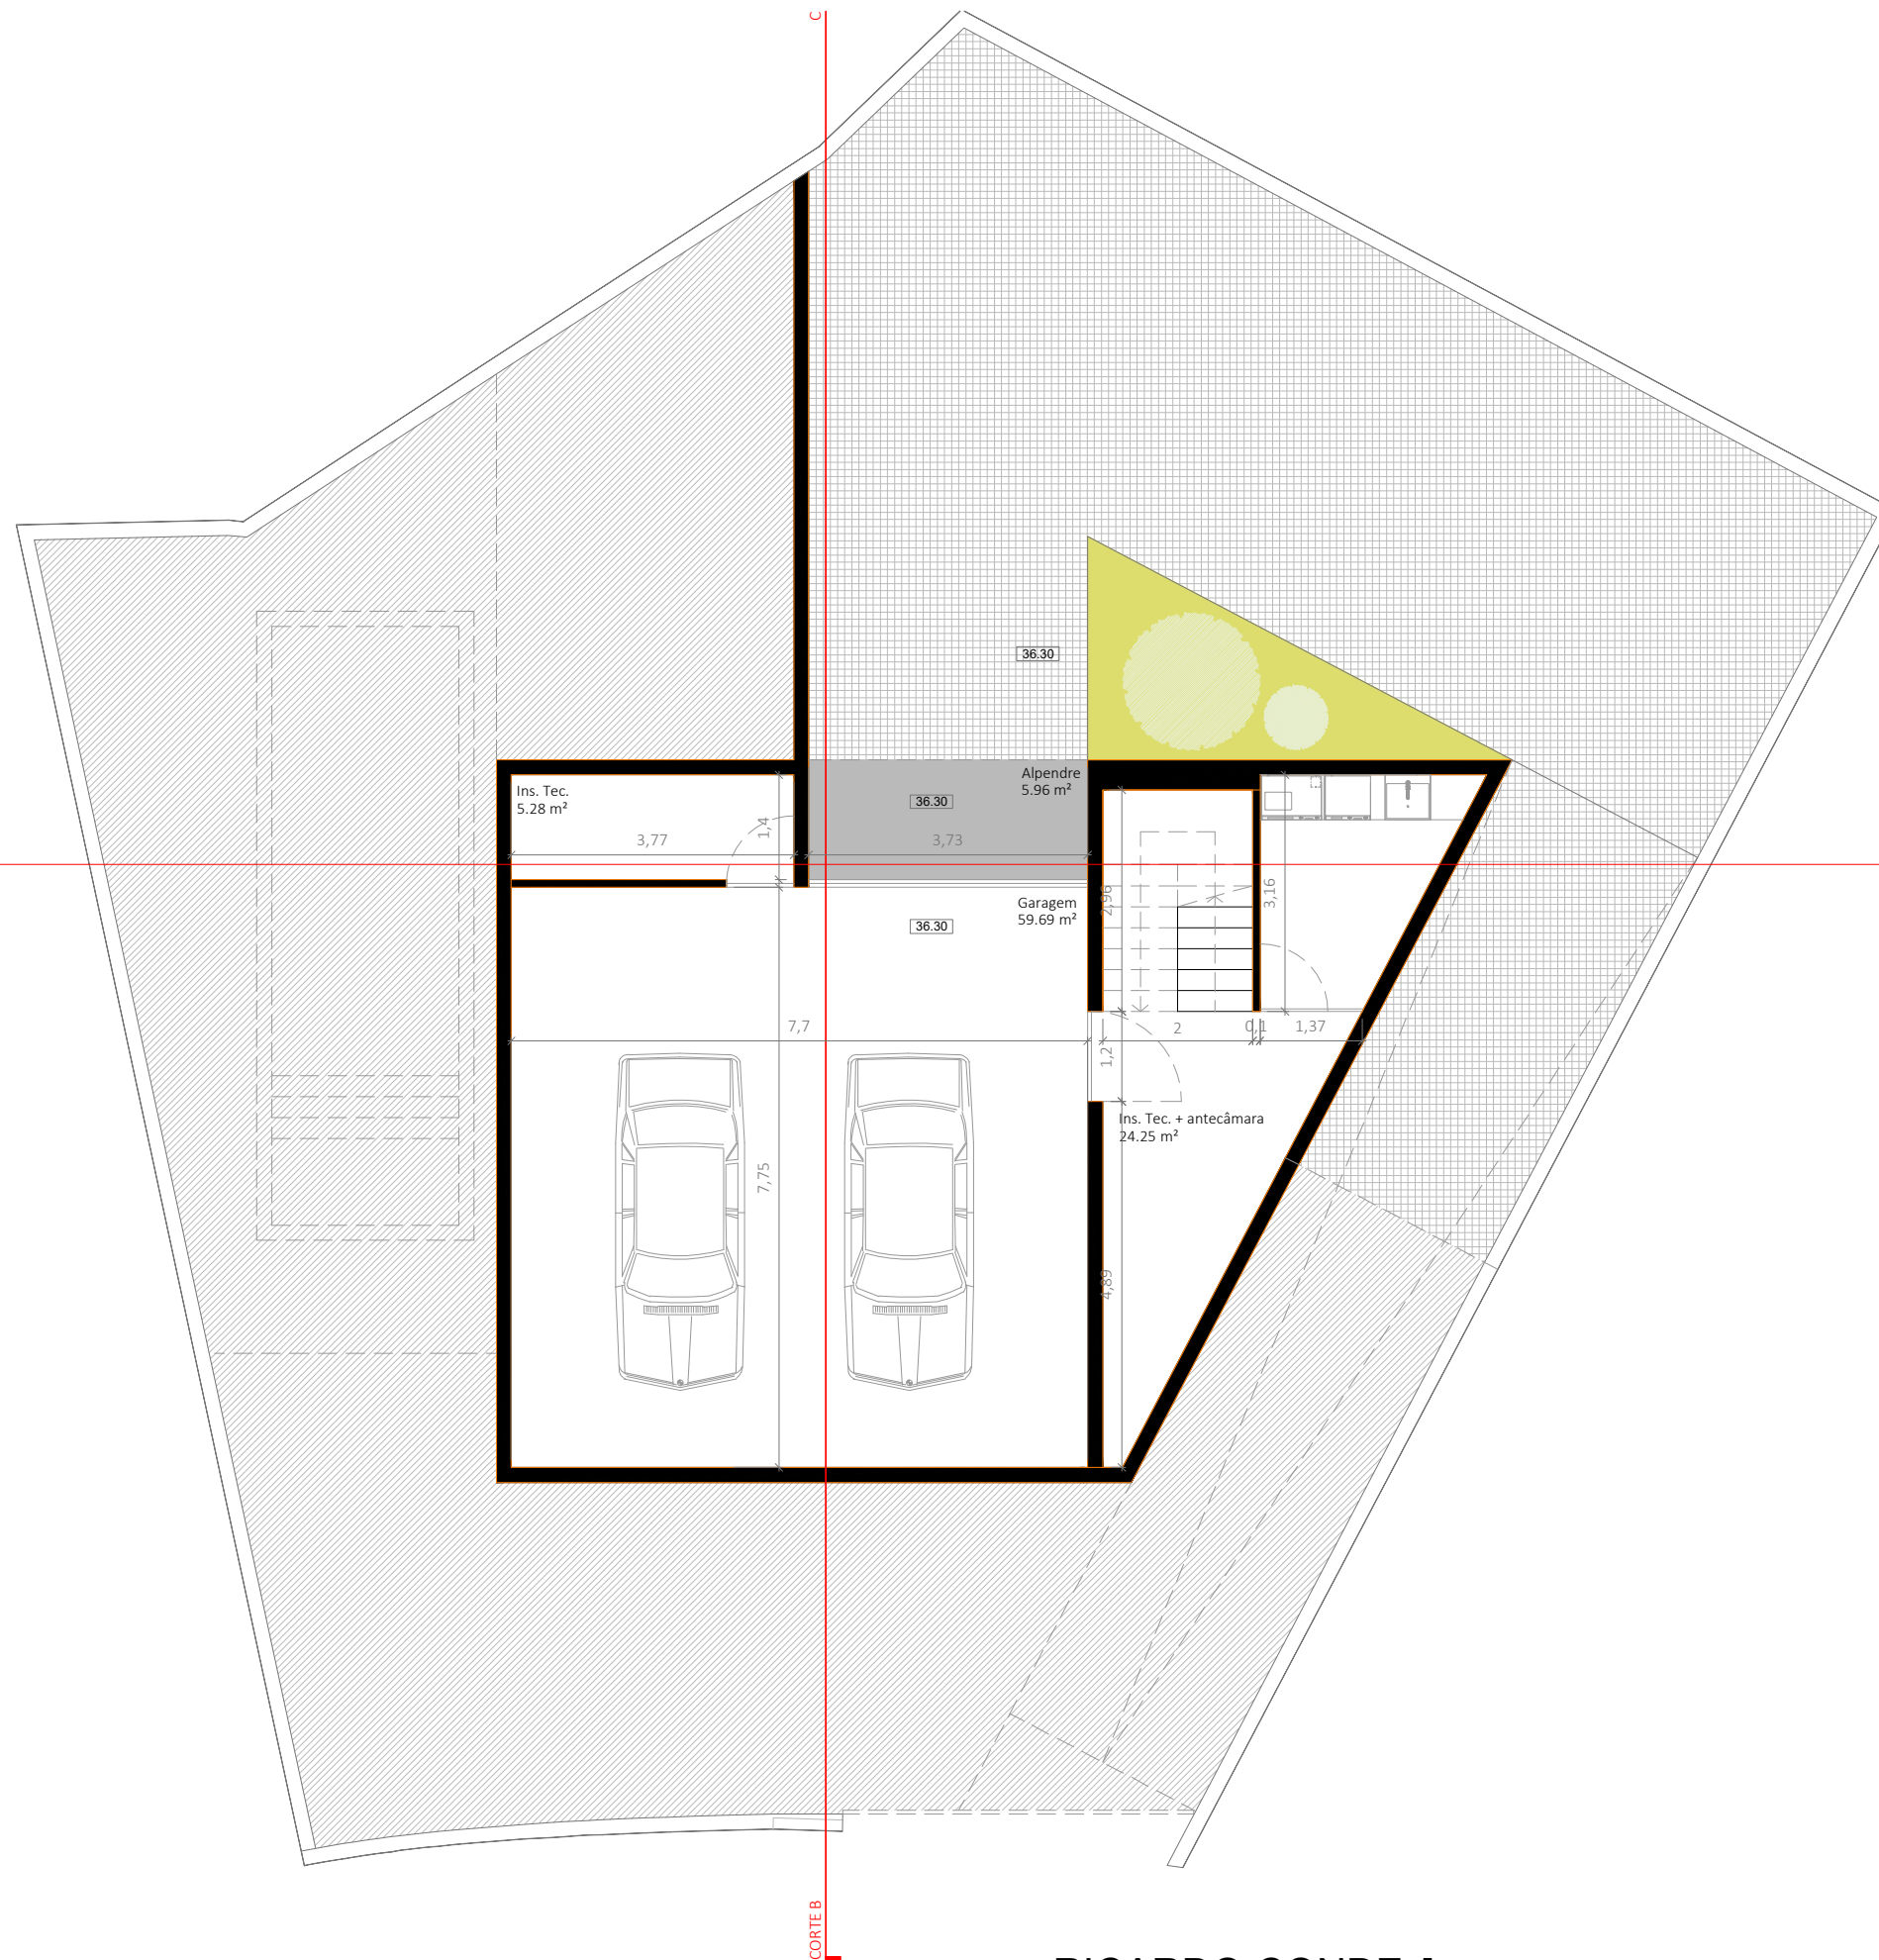

CORTE A

CORTE A

CORTE B

RICARDO CONDE
ARQUITECTOS LDA

REQUERENTE
DUARTE LOURENÇO E LILIANA ALMEIDA

LOCAL DA OBRA
CARRITOS - FIGUEIRA DA FOZ


PROJECTO DE ARQUITECTURA
PLANTA CAVE

tipo de projecto_ CONSTRUÇÃO DE HABITAÇÃO

ARQUITECTURA

versão
VRS1
data
15/07/2022
escala 1:100

02

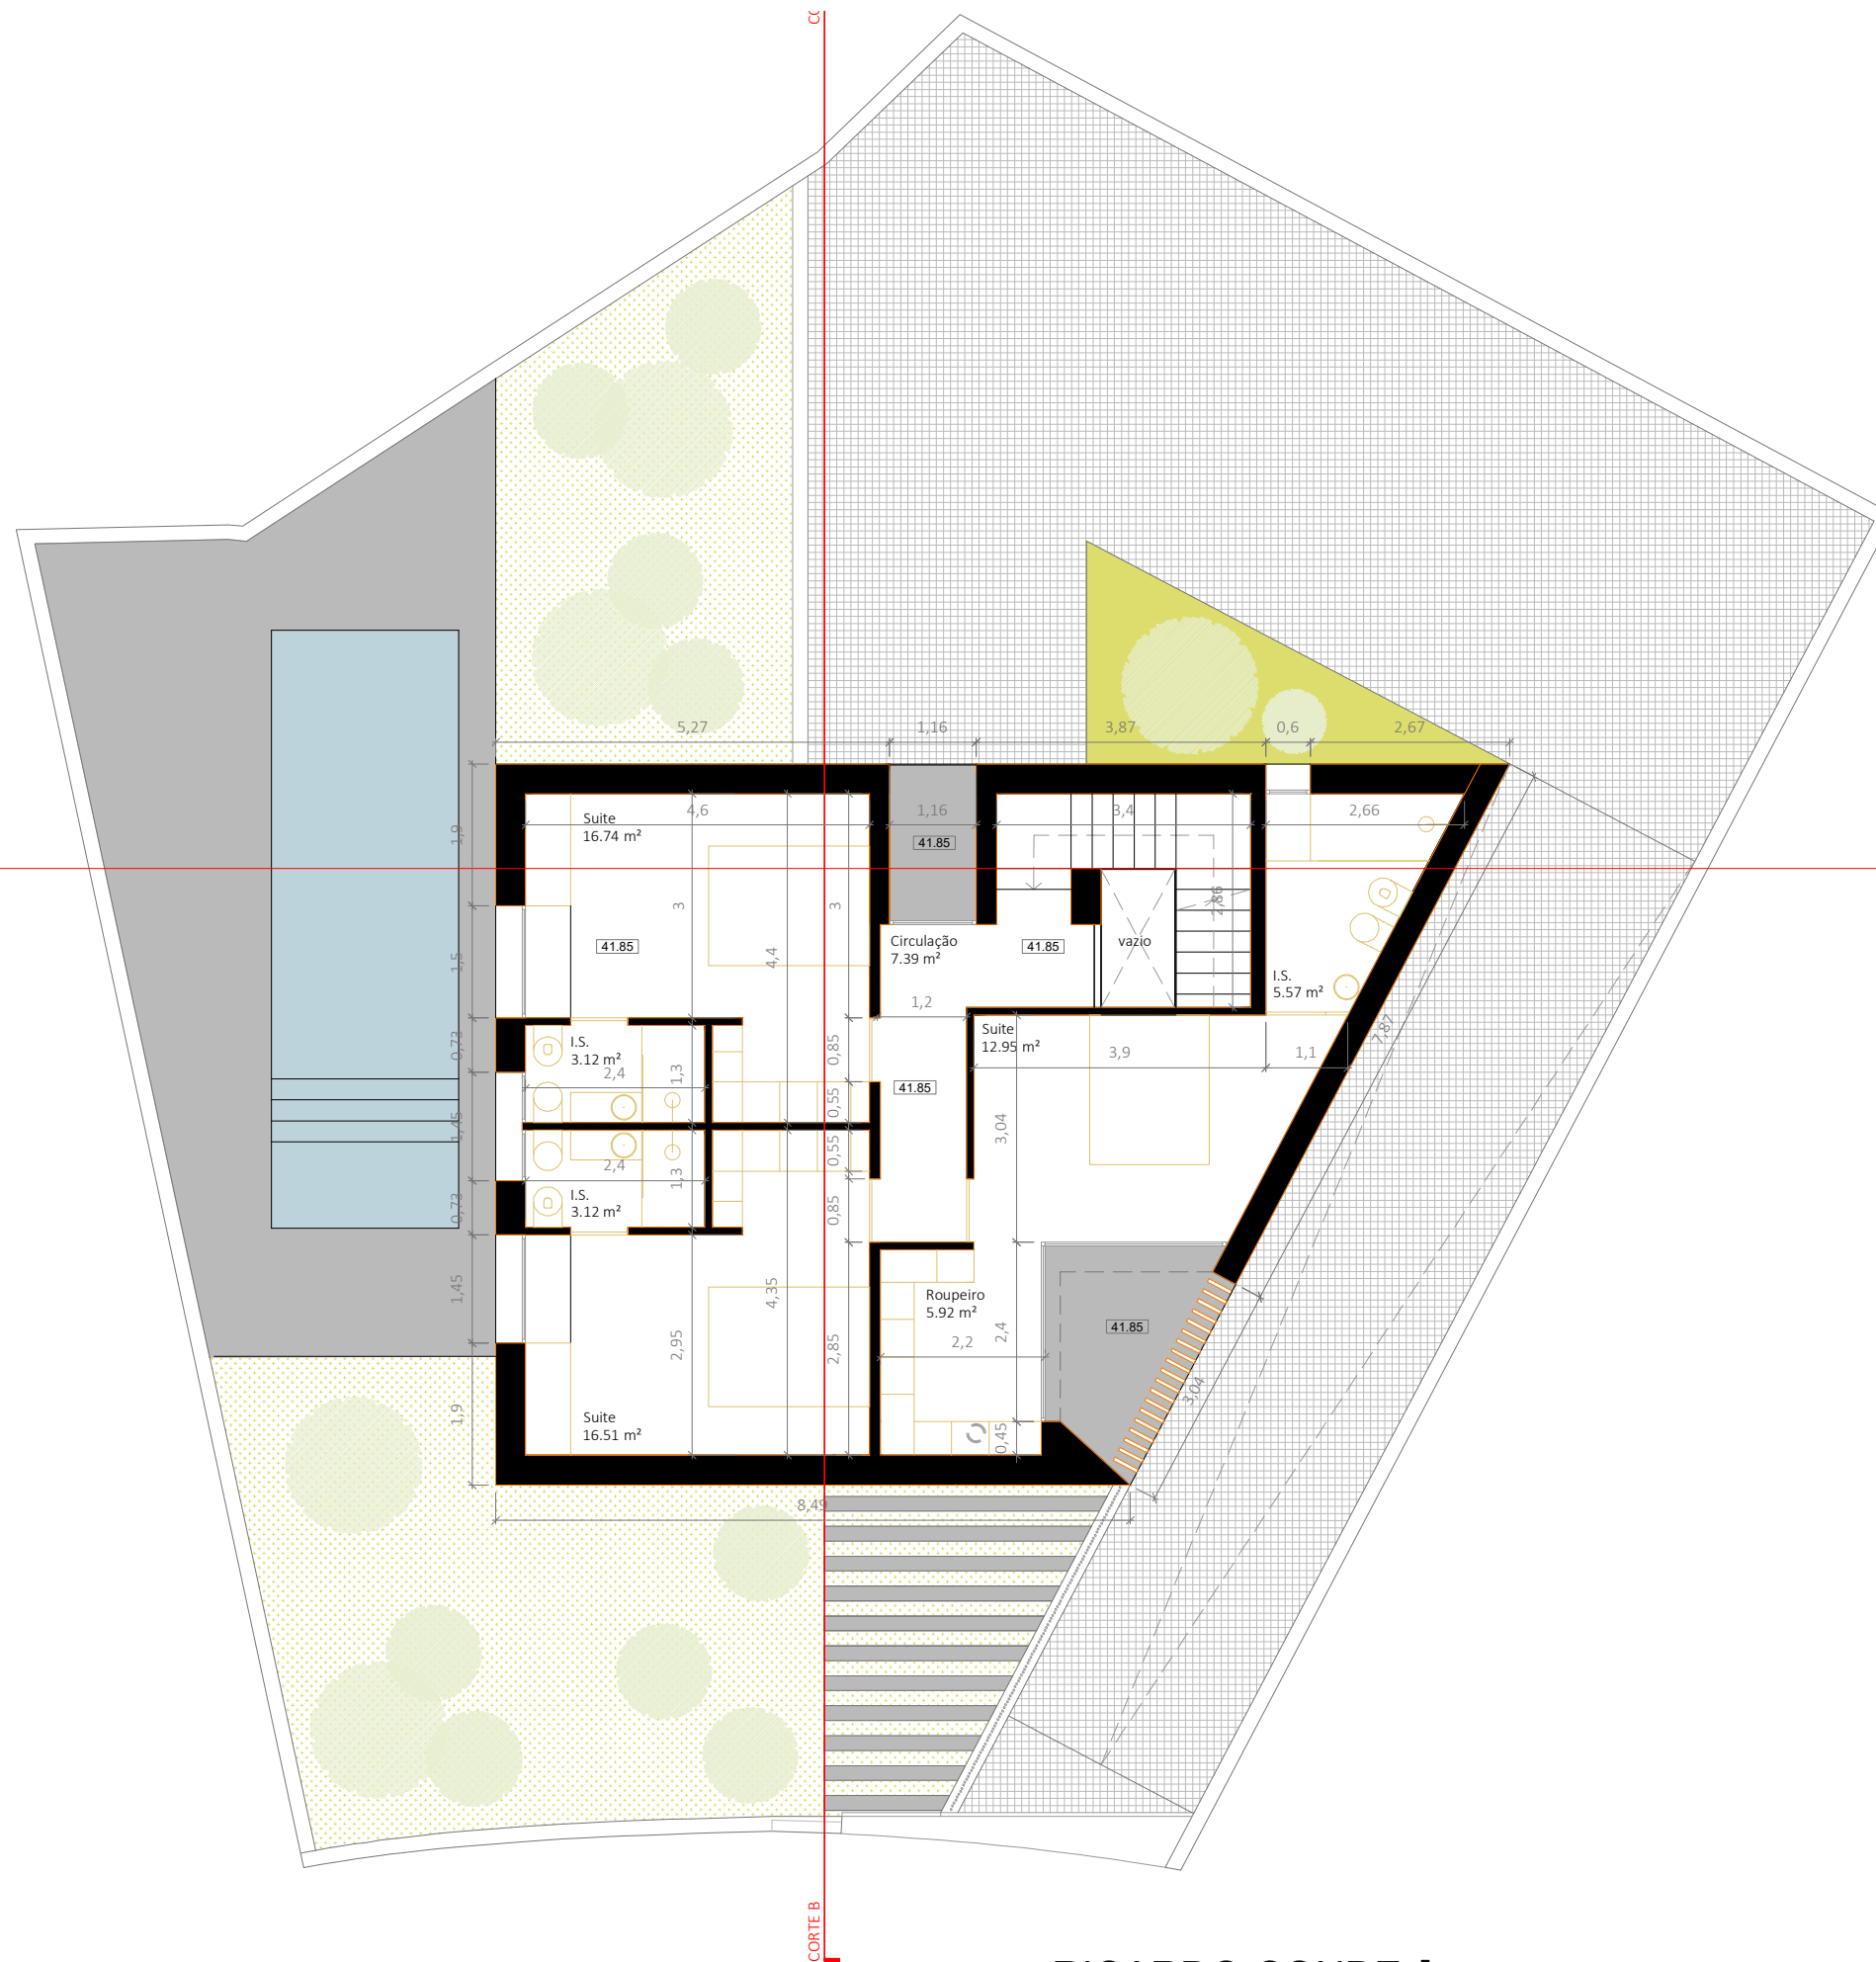

RICARDO CONDE
ARQUITECTOS LDA

REQUERENTE
DUARTE LOURENÇO E LILIANA ALMEIDA

LOCAL DA OBRA
CARRITOS - FIGUEIRA DA FOZ

PROJECTO DE ARQUITECTURA
PLANTA 1º ANDAR

tipo de projecto_ CONSTRUÇÃO DE HABITAÇÃO

ARQUITECTURA

versão
vrs1
data
15/07/2022
escala 1:100

04

