


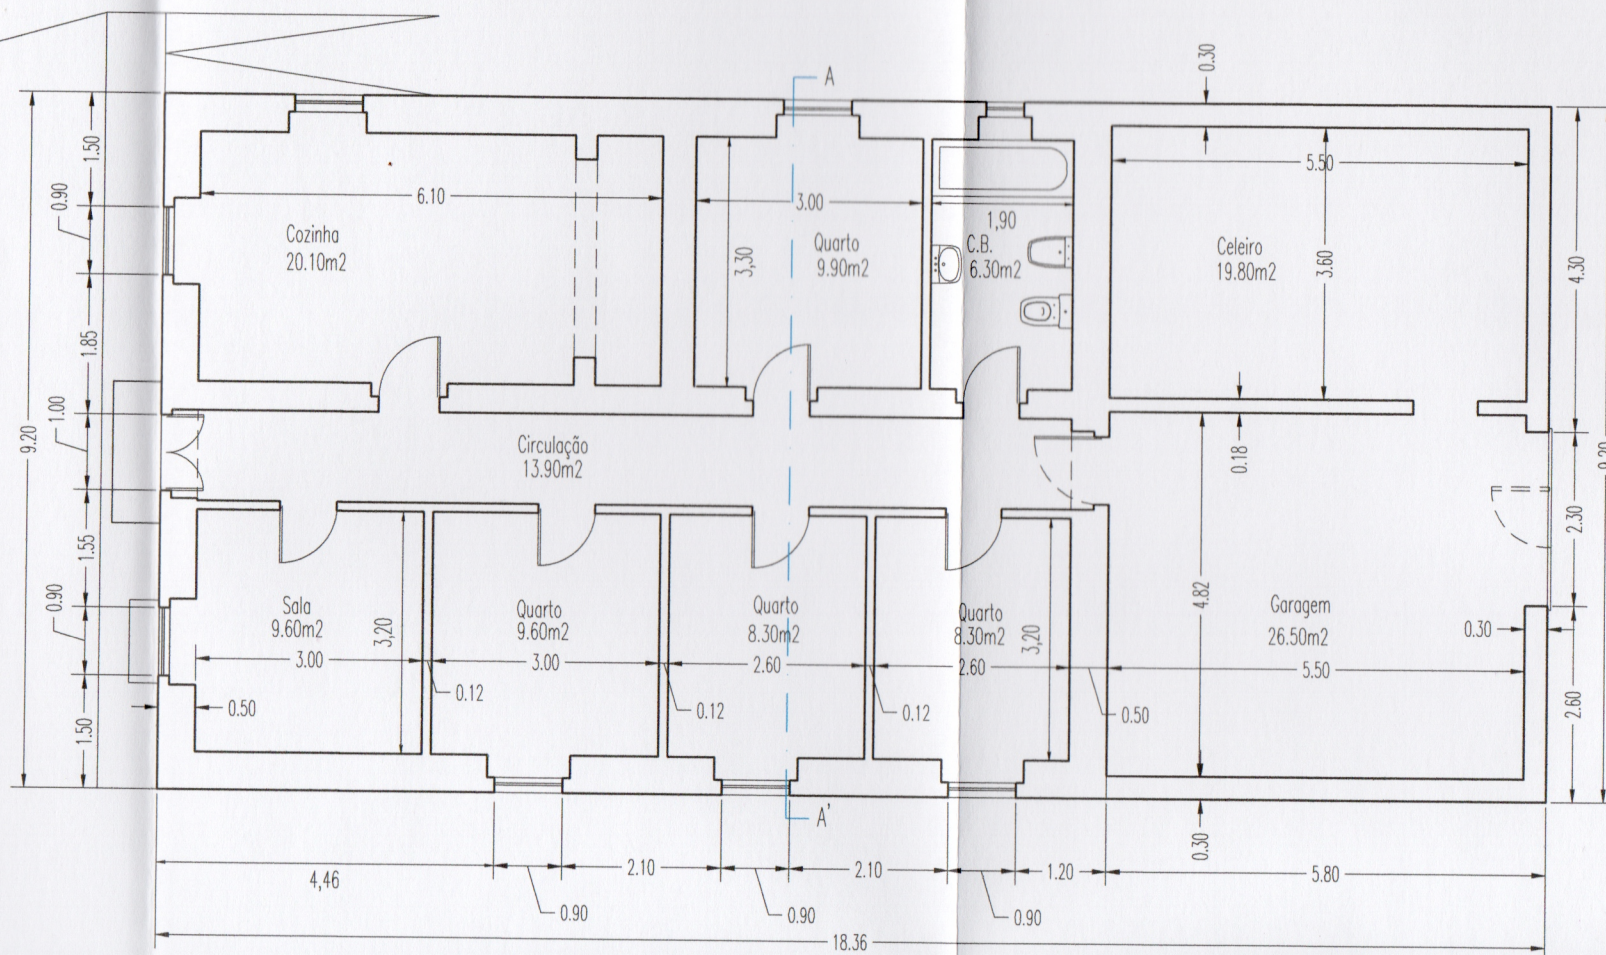

MARGARIDA FERNANDES V.
ARQUITECTA

APROVADO

N.º Inscrição

Praceta Zeca Afonso n.º 6

7860

requerente:

LOURENÇO DIAZ MOITA e
FRANCISCO JOSÉ DIAS MOITA
NIF 120008017 e 124885918

Local da obra:

HORTA DAS BOEIRAS PRÉDIO RÚSTICO 476 SE
7860 - 031 MOURA

Freguesia: União Freguesias de Moura e St.º Amador

Conceito: M

LEGENDA:

PRÉDIO RÚSTICO 476 SECÇÃO D
ÁREA - 1,6500 Ha (16500,00 m²)

URBANO


ARTIGO MATRICIAL - 268

(Teve origem artigo 879)


INSCRIÇÃO NA CONSERVATÓRIA DO REG. PREDIAL DE M

QUADRO ÁREAS


USO DA CONSTRUÇÃO	Habitação
ÁREA TOTAL DO TERRENO	16 500,00m ²
ÁREA DE IMPLANTAÇÃO	168,90m ²
ÁREA DE CONSTRUÇÃO	168,90m ²
ÁREA DESCOBERTA	16 331,10m ²
N.º ESTACIONAMENTOS	1
N.º DE PISOS	ACIMA SOLO ABAIXO SOLO
	1 0
C.A.S.	0.010
C.O.S.	0.010
VOLUMETRIA (m ³)	774,00
ALTURA DA FACHADA	5.76 m
N.º DE FOGOS	1
TIPOLOGIAS	T 4
ÁREA HABITÁVEL	65.80m ²
ÁREA ÚTIL	132.30m ²
ÁREA BRUTA DEPENDENTE	55.70m ²
ÁREA BRUTA PRIVATIVA	113.20m ²

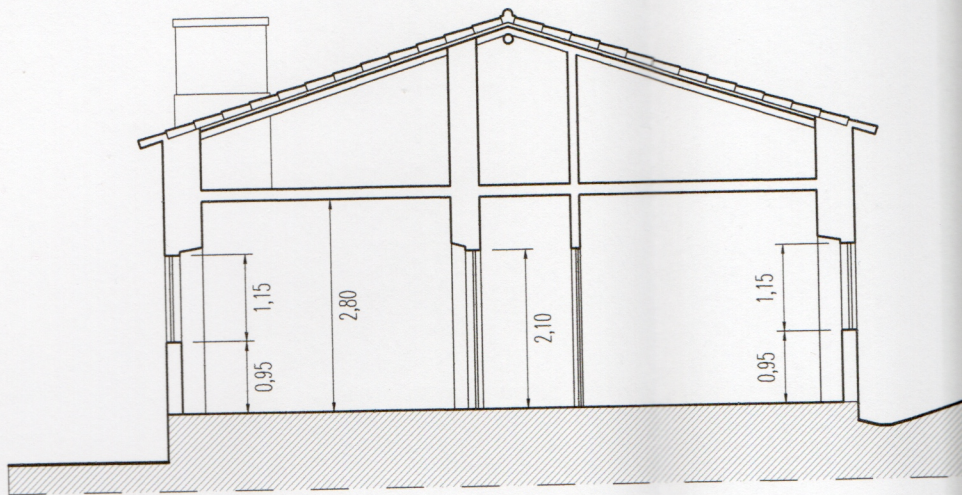


CORTE A - A'

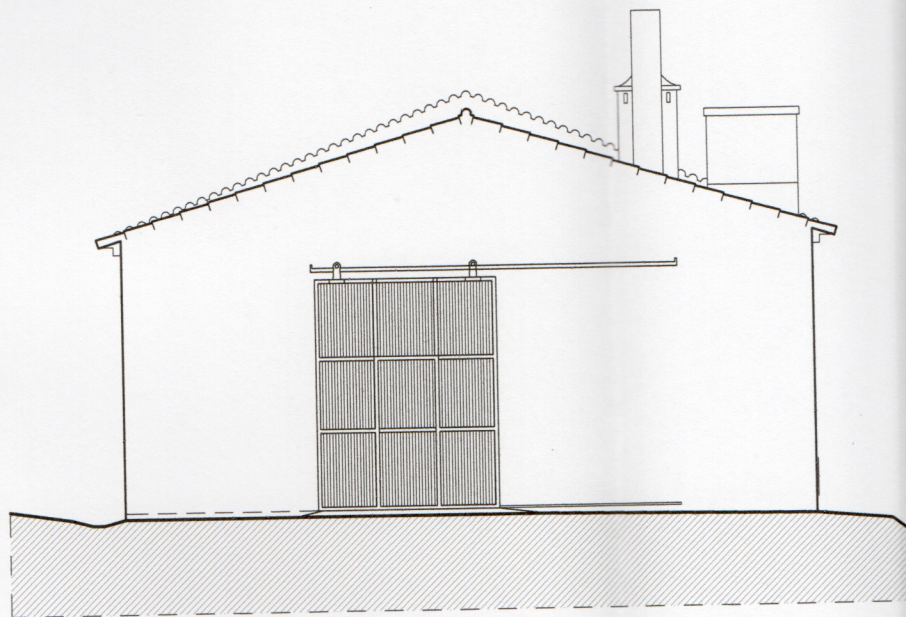

ALÇADO NASCENTE

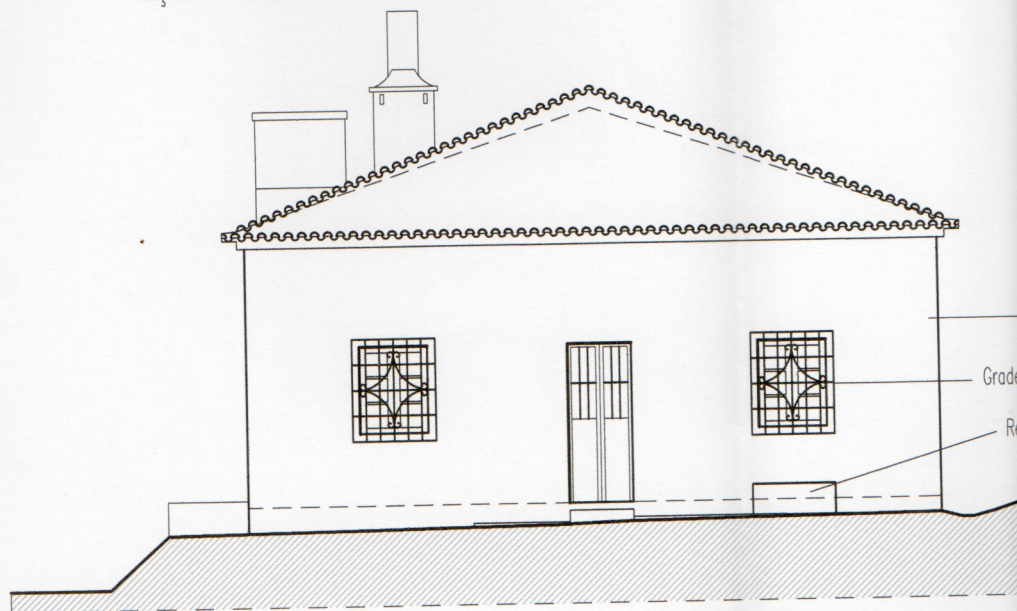

ALÇADO POENTE

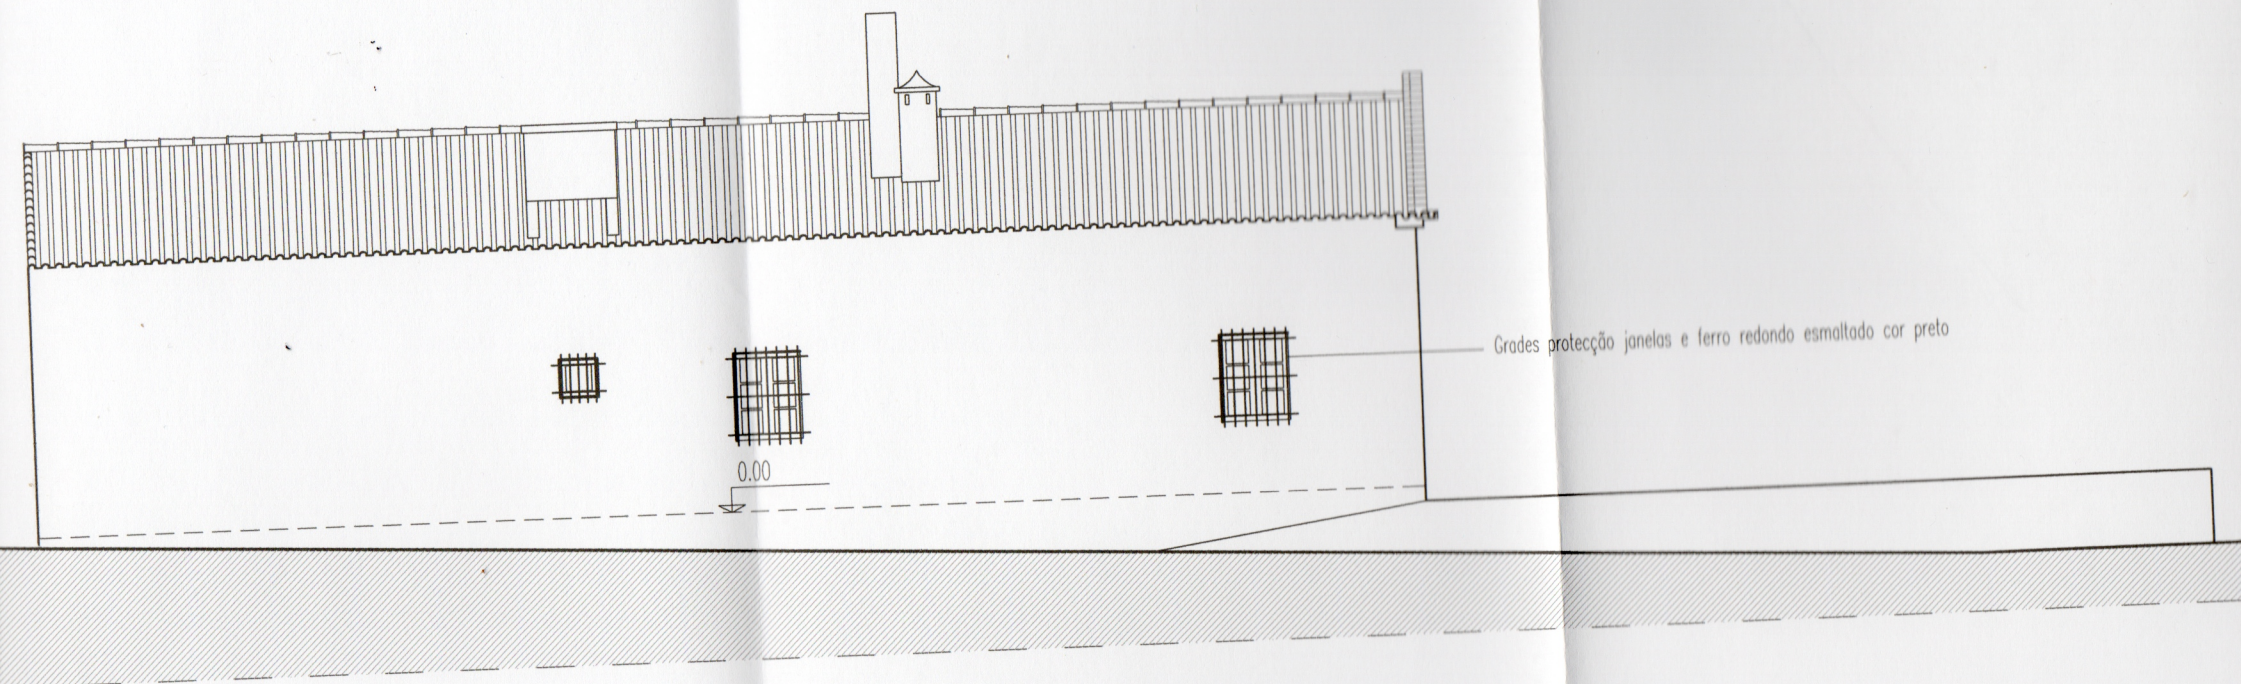

ALÇADO NORTE

