

Planta de Ordenamento - Classificação e Qualificação do Solo

Solo rústico

- Espaços agrícolas
- Espaços florestais
- Espaços afetos à exploração de recursos geológicos
- Aglomerados rurais
- Espaços culturais

Espaços naturais

- Paúl de Arzila
- Área de Proteção Total
- Área de Proteção Parcial
- Área de Proteção Complementar
- Outras Áreas de Proteção
- Matas Nacionais

Espaços destinados a equipamentos e outras estruturas

- Área de Equipamentos
- 1 - Nova Cadeia Penitenciária de Coimbra
- 2 - Casa do Médico
- Área de Infraestruturas Ambientais
- Área de Infraestruturas Logísticas
- Área de Infraestruturas Aeronáuticas

Solo urbano

Espaços centrais

- Área central C1
- Área central C2
- Área central C3

Espaços habitacionais

- Área habitacional H1
- Área habitacional H2
- Área habitacional H3
- Área habitacional H4

Espaços de atividades económicas

- Área de atividades económicas AE1
- Área de atividades económicas AE2

Espaços verdes

- Área verde de recreio e lazer
- Área verde de proteção e enquadramento

Espaços de uso especial

- Área de equipamentos
- Área de infraestruturas I1
- Área de infraestruturas I2
- Área de turismo

- Áreas inundáveis (DL n.º 364/98, de 21/11)

- Reserva Natural do Paúl de Arzila

Espaços canais

Rede Rodoviária

Coletora

Existente

Prevista

Distribuidora principal

Existente

Prevista

Rede Ferroviária

Existente

Linha do Norte

Prevista

Linha de Alta Velocidade (à superfície / em túnel)

Sistema de Mobilidade do Mondego

Instrumentos de Gestão Territorial

- PMOT1 - Plano de Pormenor da Zona Desportiva de Taveiro
- PMOT2 - Plano de Pormenor do Parque Tecnológico de Coimbra

Áreas de Reabilitação Urbana

- Coimbra Rio
- Coimbra Baixa
- Coimbra Alta
- Coimbra Universidade / Sereia
- Coimbra Santa Clara
- Área Empresarial da Pedrulha
- Área Empresarial de Cemache

Centro Histórico e Zona Envolvente de Enquadramento

- Centro Histórico
- Zona envolvente de enquadramento

UOPG

- 1 Cidade de Coimbra
- 2 Lordemão
- 3 Entrada Poente e Nova Estação Central de Coimbra
- 4 Estaco e Zona Envolvente
- 5 Parque Empresarial de Coimbra Norte
- 6 Fonte do Bispo
- 7 Plataforma Logística de Coimbra
- 8 Área Empresarial de Andorinha

Estrutura Ecológica Municipal

- Estrutura Ecológica Municipal

++++ Limite de Concelho
++++ Limite de Freguesia

Carta Administrativa Oficial de Portugal
CAOP 2019 - Cartografia Oficial, DGT



CÂMARA MUNICIPAL DE COIMBRA

Ortofotomapas

Requerente: Lurdes Gonçalves
Local: Rua da Relva - Marmeleira
Freguesia: UF de Souselas e Botão

Doc. n.º: 1689/2023/EP
Data: 01-03-2023
Escala: 1:1 000



(x,y): -24 881,20 70 886,95

Base Cartográfica: Ortofotomapas de 2021
Datum: ETRS89 - European Terrestrial Reference System 1989

(x,y): -24 705,20 70 886,95




CÂMARA MUNICIPAL DE COIMBRA

Plano Diretor Municipal - Planta de Ordenamento
Classificação e Qualificação do Solo

Requerente: Lurdes Gonçalves
Local: Rua da Relva - Marmeleira
Freguesia: UF de Souselas e Botão

Doc. n.º: 1689/2023/EP
Data: 01-03-2023
Escala: 1:25 000

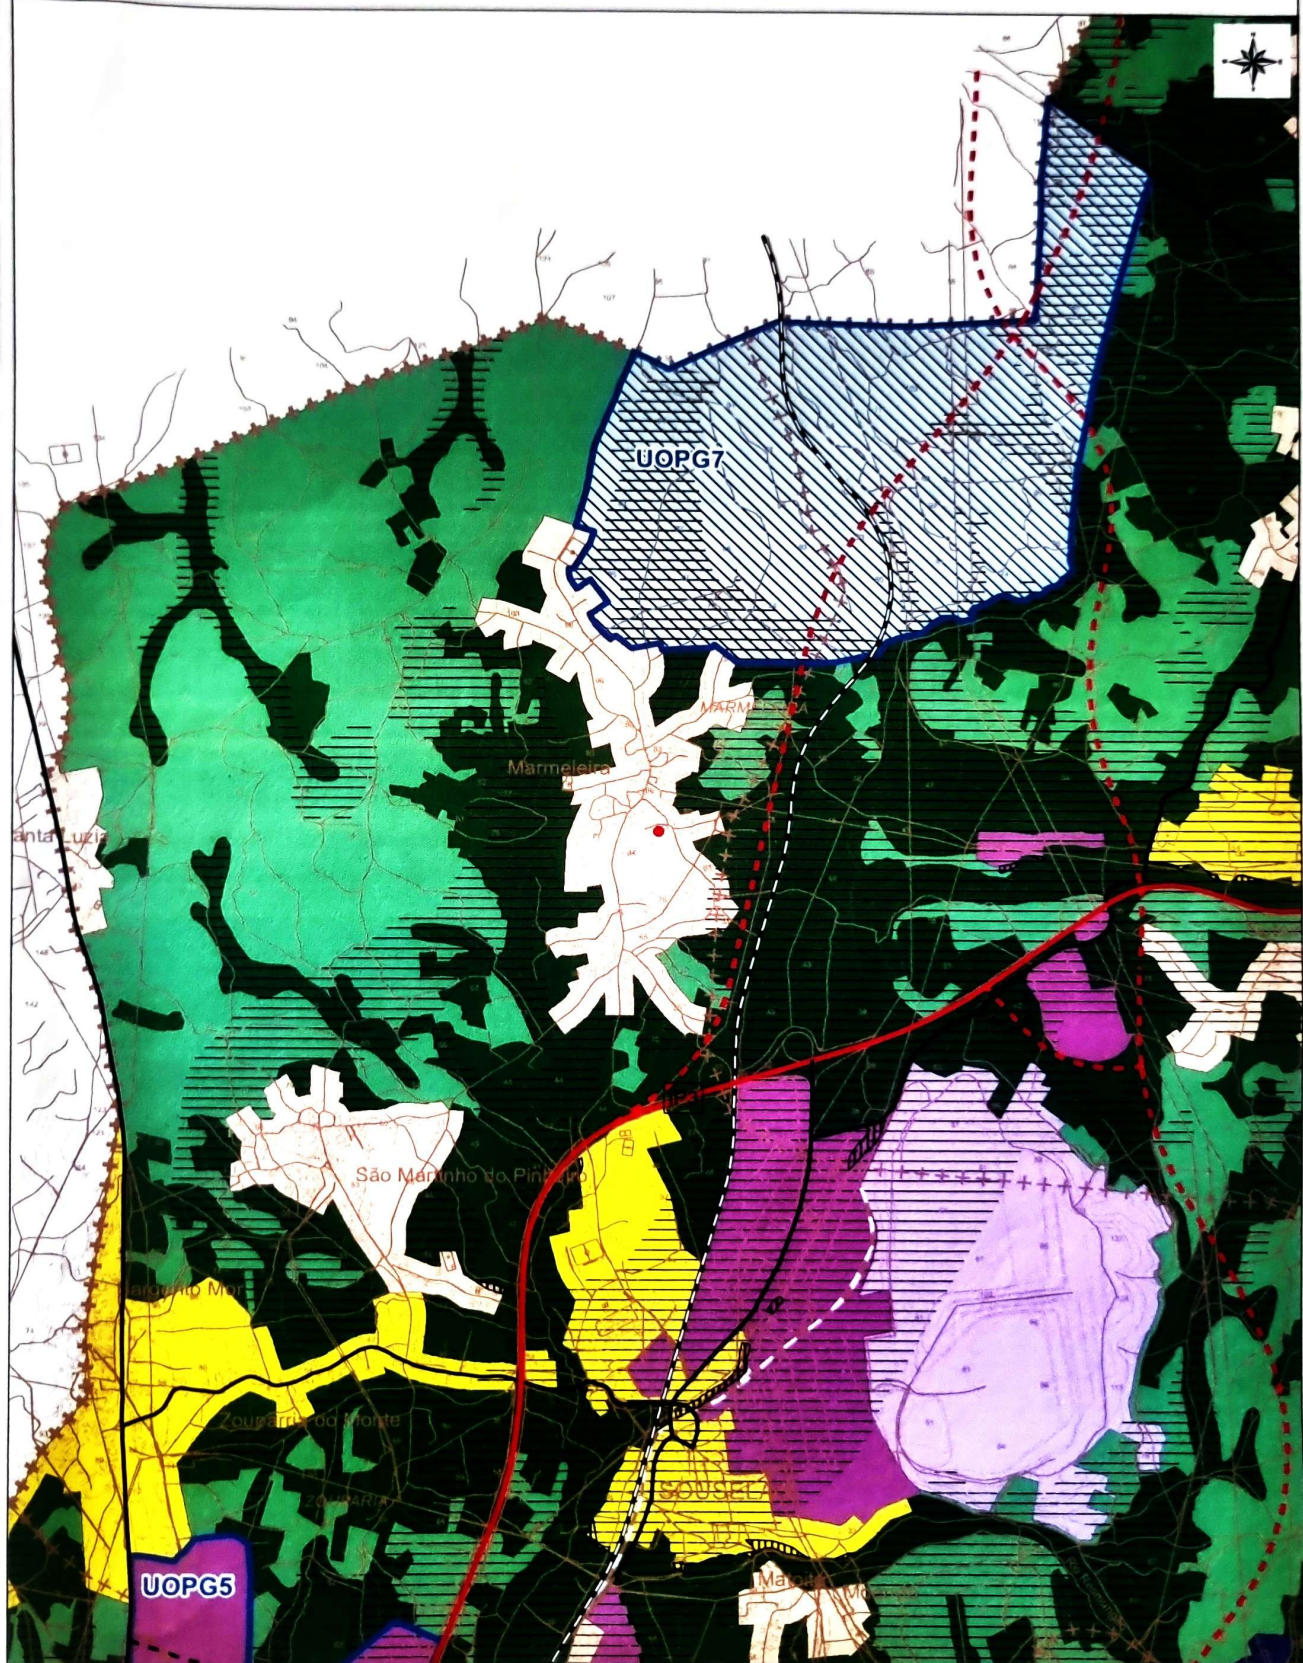

(x,y): -26 993,20 68 090,33

Base Cartográfica: Carta Militar de Portugal - Série M888, escala 1/25 000 de 2012
Datum: ETRS89 - European Terrestrial Reference System 1989

(x,y): -22 593,20 68 090,33