



REGRA
I M P L I C I T

© 2025 | **escala 1 / 100**



1

- 1 - Reboco liso pintado tinta plástica na cor branco
- 2 - Tijolo face à vista na cor vermelho
- 3 - Revestimento cerâmico vidrado na cor cinza claro
- 4 - Revestimento cerâmico vidrado na cor vermelho
- 5 - Caixilharia de alumínio natural anodizada, com vidro duplo e estore exterior em alumínio lacado na cor cinza claro
- 6 - Gradeamento metálico galvanizado pintado na cor cinza
- 7 - Telhado em telha de barro cozido na cor vermelho natural
- 8 - Veneziana em alumínio anodizado natural



- 1 - Reboco liso pintado tinta plástica na cor branco
- 2 - Tijolo face á vista na cor vermelho
- 3 - Revestimento cerâmico vidrado na cor cinza claro
- 4 - Revestimento cerâmico vidrado na cor vermelho
- 5 - Caixilharia de alumínio natural anodizada, com vidro duplo e estore exterior em alumínio lacado na cor cinza claro
- 6 - Gradeamento metálico galvanizado pintado na cor cinza
- 7 - Telhado em telha de barro cozido na cor vermelho natural
- 8 - Veneziana em alumínio anodizado natural



FIGUEIRA DA FOZ / TAVAREDE / QUINTA DOS CONDADOS

prédio ALÇADO POSTERIOR



PROJETO DE ARQUITETURA
PLANTA DE ALÇADO
descritiva e cotada

© 2025 | escala 1 / 100

area+



100-000000

apartamentos
GARAGENS

T2 - 0_A
T2 - 0_B
T3 - 0_C
T1 - 0_D

T2 - 1_A
T2 - 1_B
T3 - 1_C
T1 - 1_D

T2 - 2_A
T2 - 2_B
T3 - 2_C
T1 - 2_D

T2+1 DUPLEX - 3_A
T2+1 DUPLEX - 3_B
T3+1 DUPLEX - 3_C
T1+1 DUPLEX - 3_D




PROJETO DE ARQUITETURA
PLANTA DAS GARAGENS
descritiva e cotada

© 2025 | escala 1 / 100

area+



117_001003

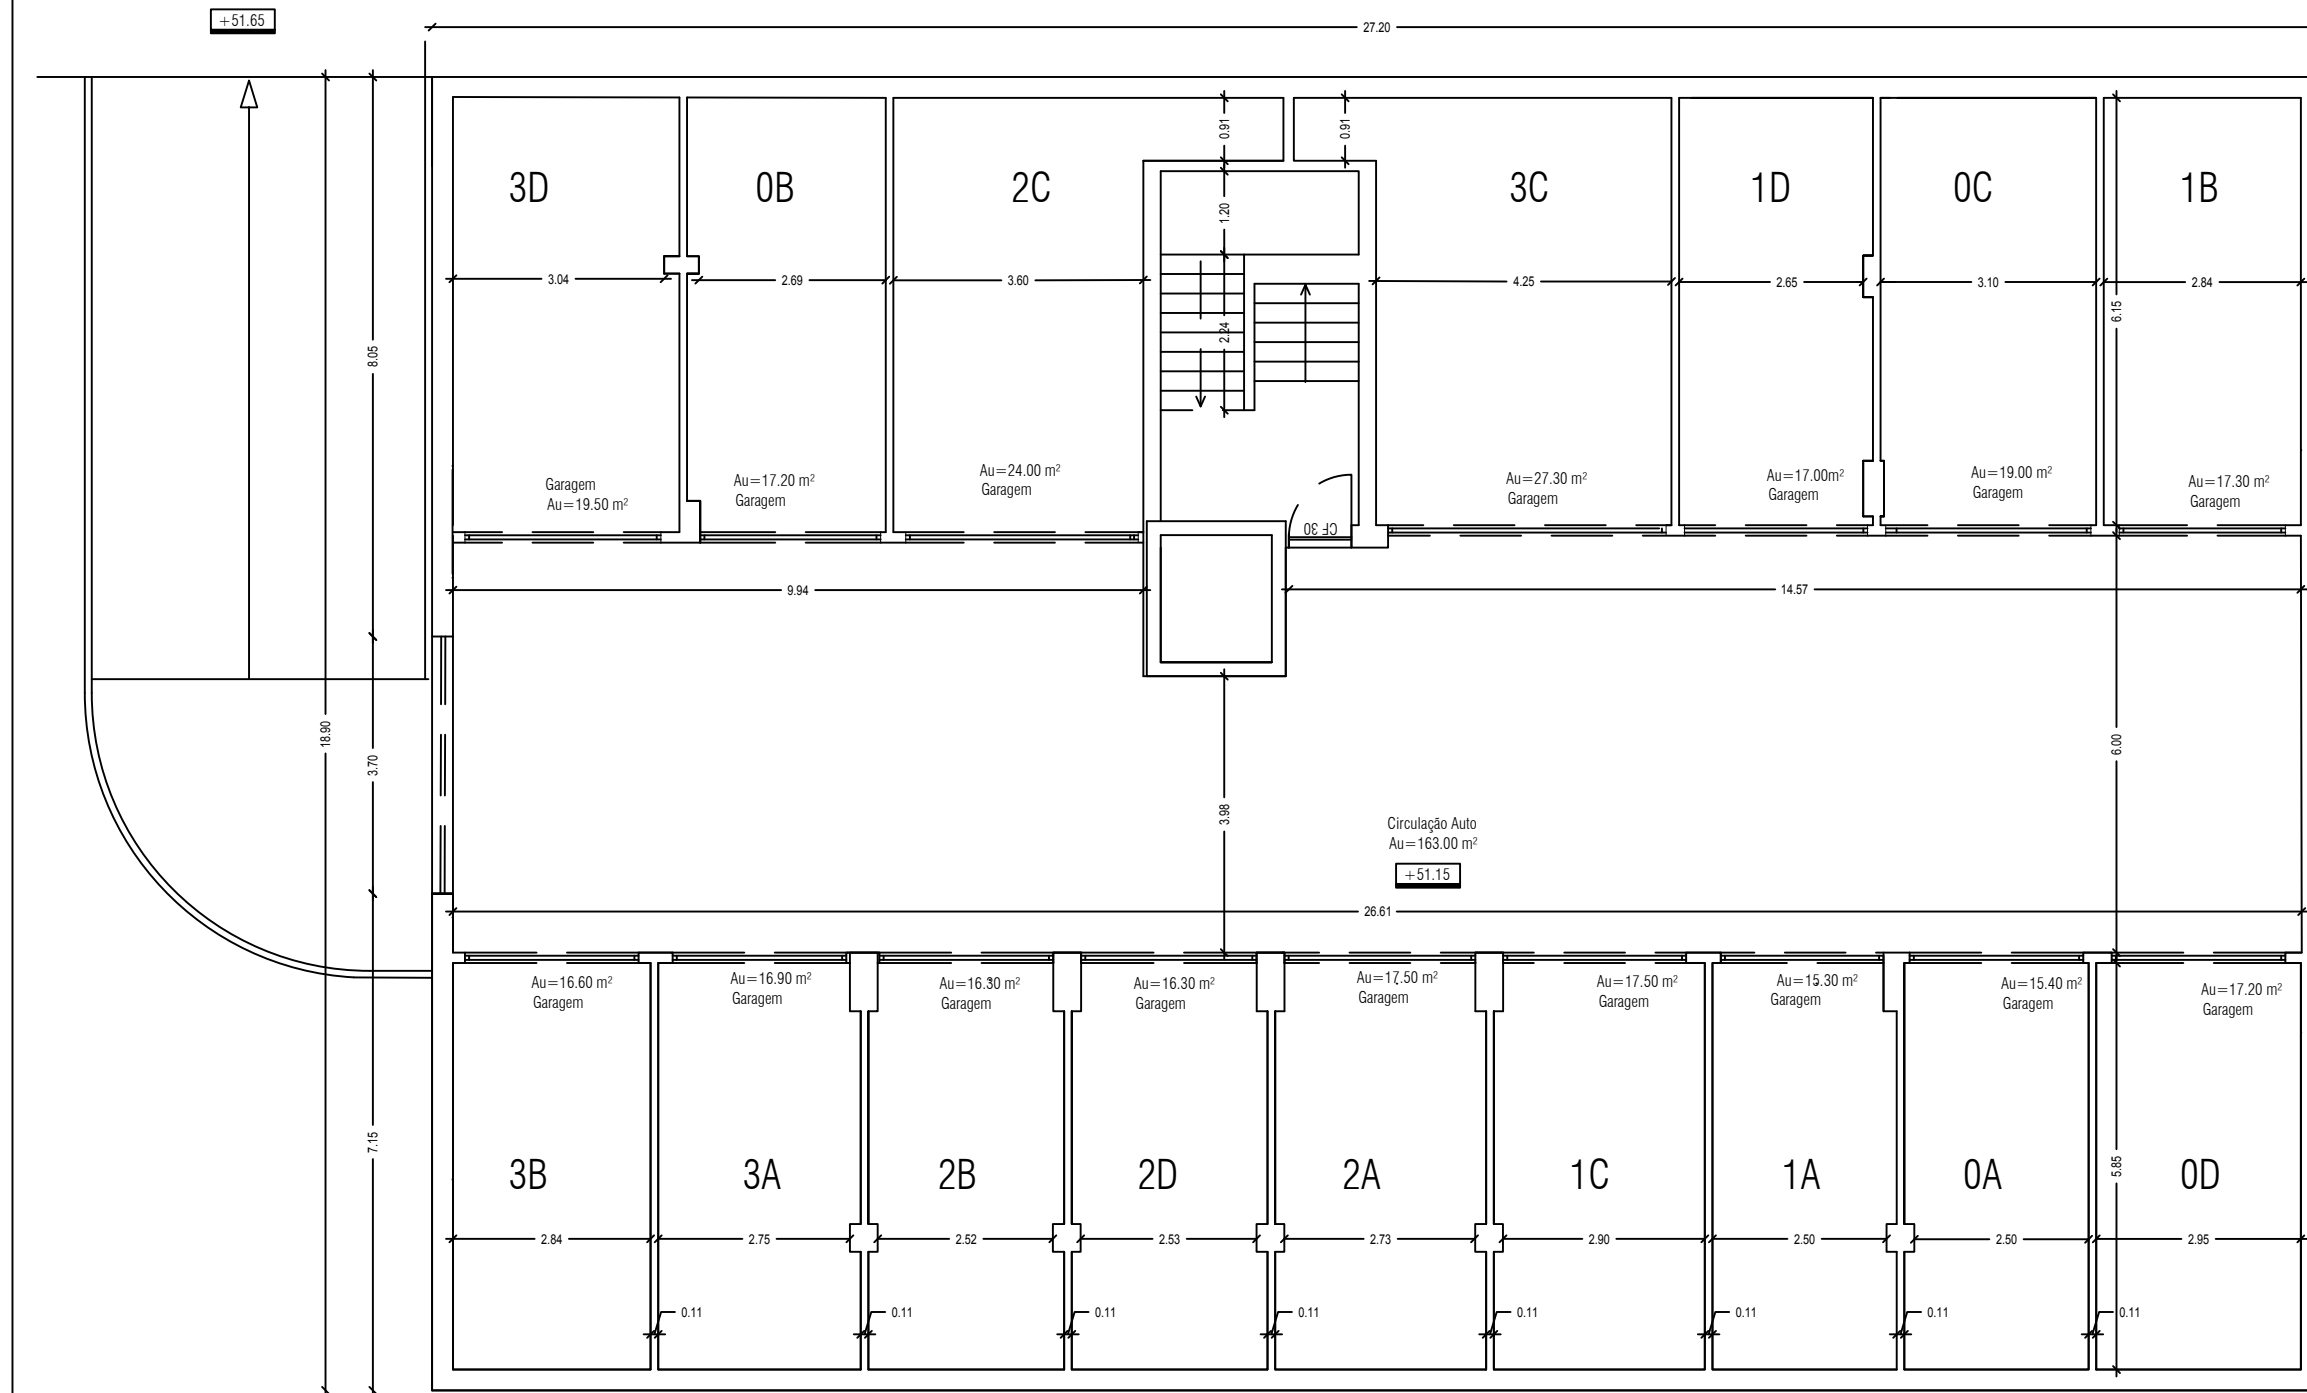

apartamentos
PISO ZERO

T2 - 0_A

T2 - 0_B

T3 - 0_C

T0 - 0_D




PROJETO DE ARQUITETURA
PLANTA DO PISO_0
descritiva e cotada

© 2025 | escala 1 / 100

area+



107-ART003

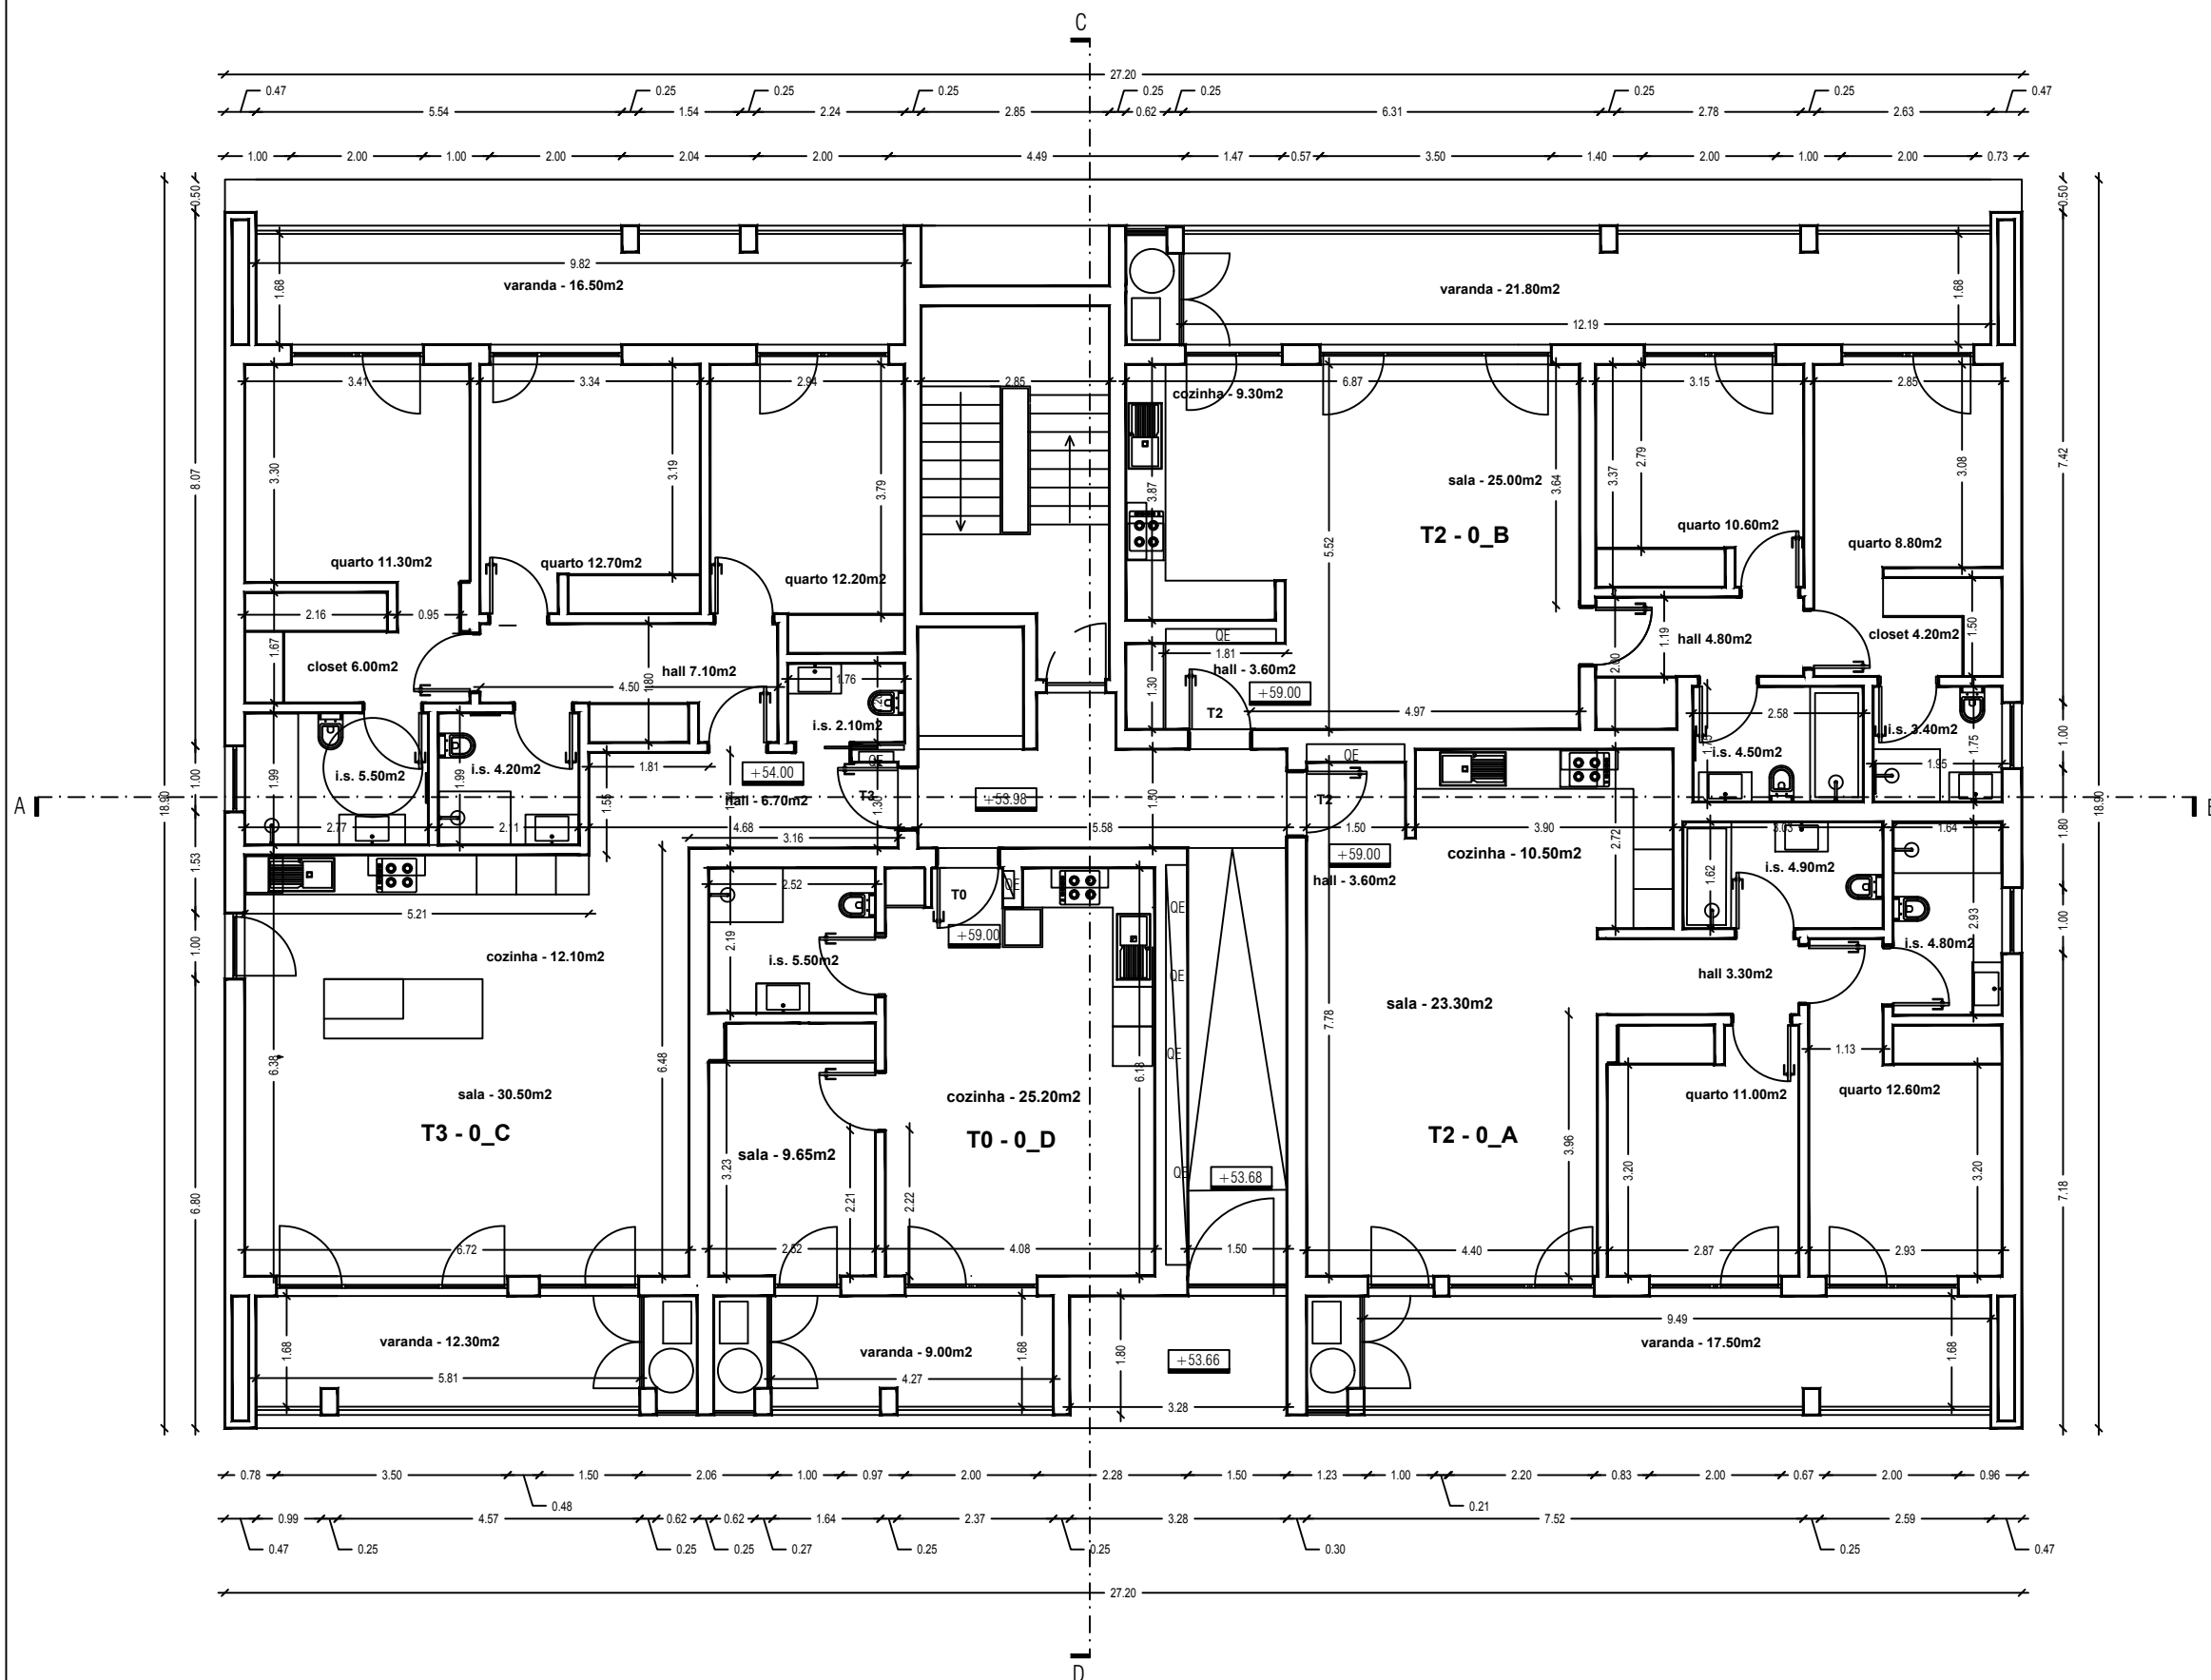

apartamentos
PISO UM

T2 - 1_A

T2 - 1_B

T3 - 1_C

T1 - 1_D

REGRA
IMPLÍCITA


PROJETO DE ARQUITETURA
PLANTA DO PISO_1
descritiva e cotada

© 2025 | escala 1 / 100

area+



area+

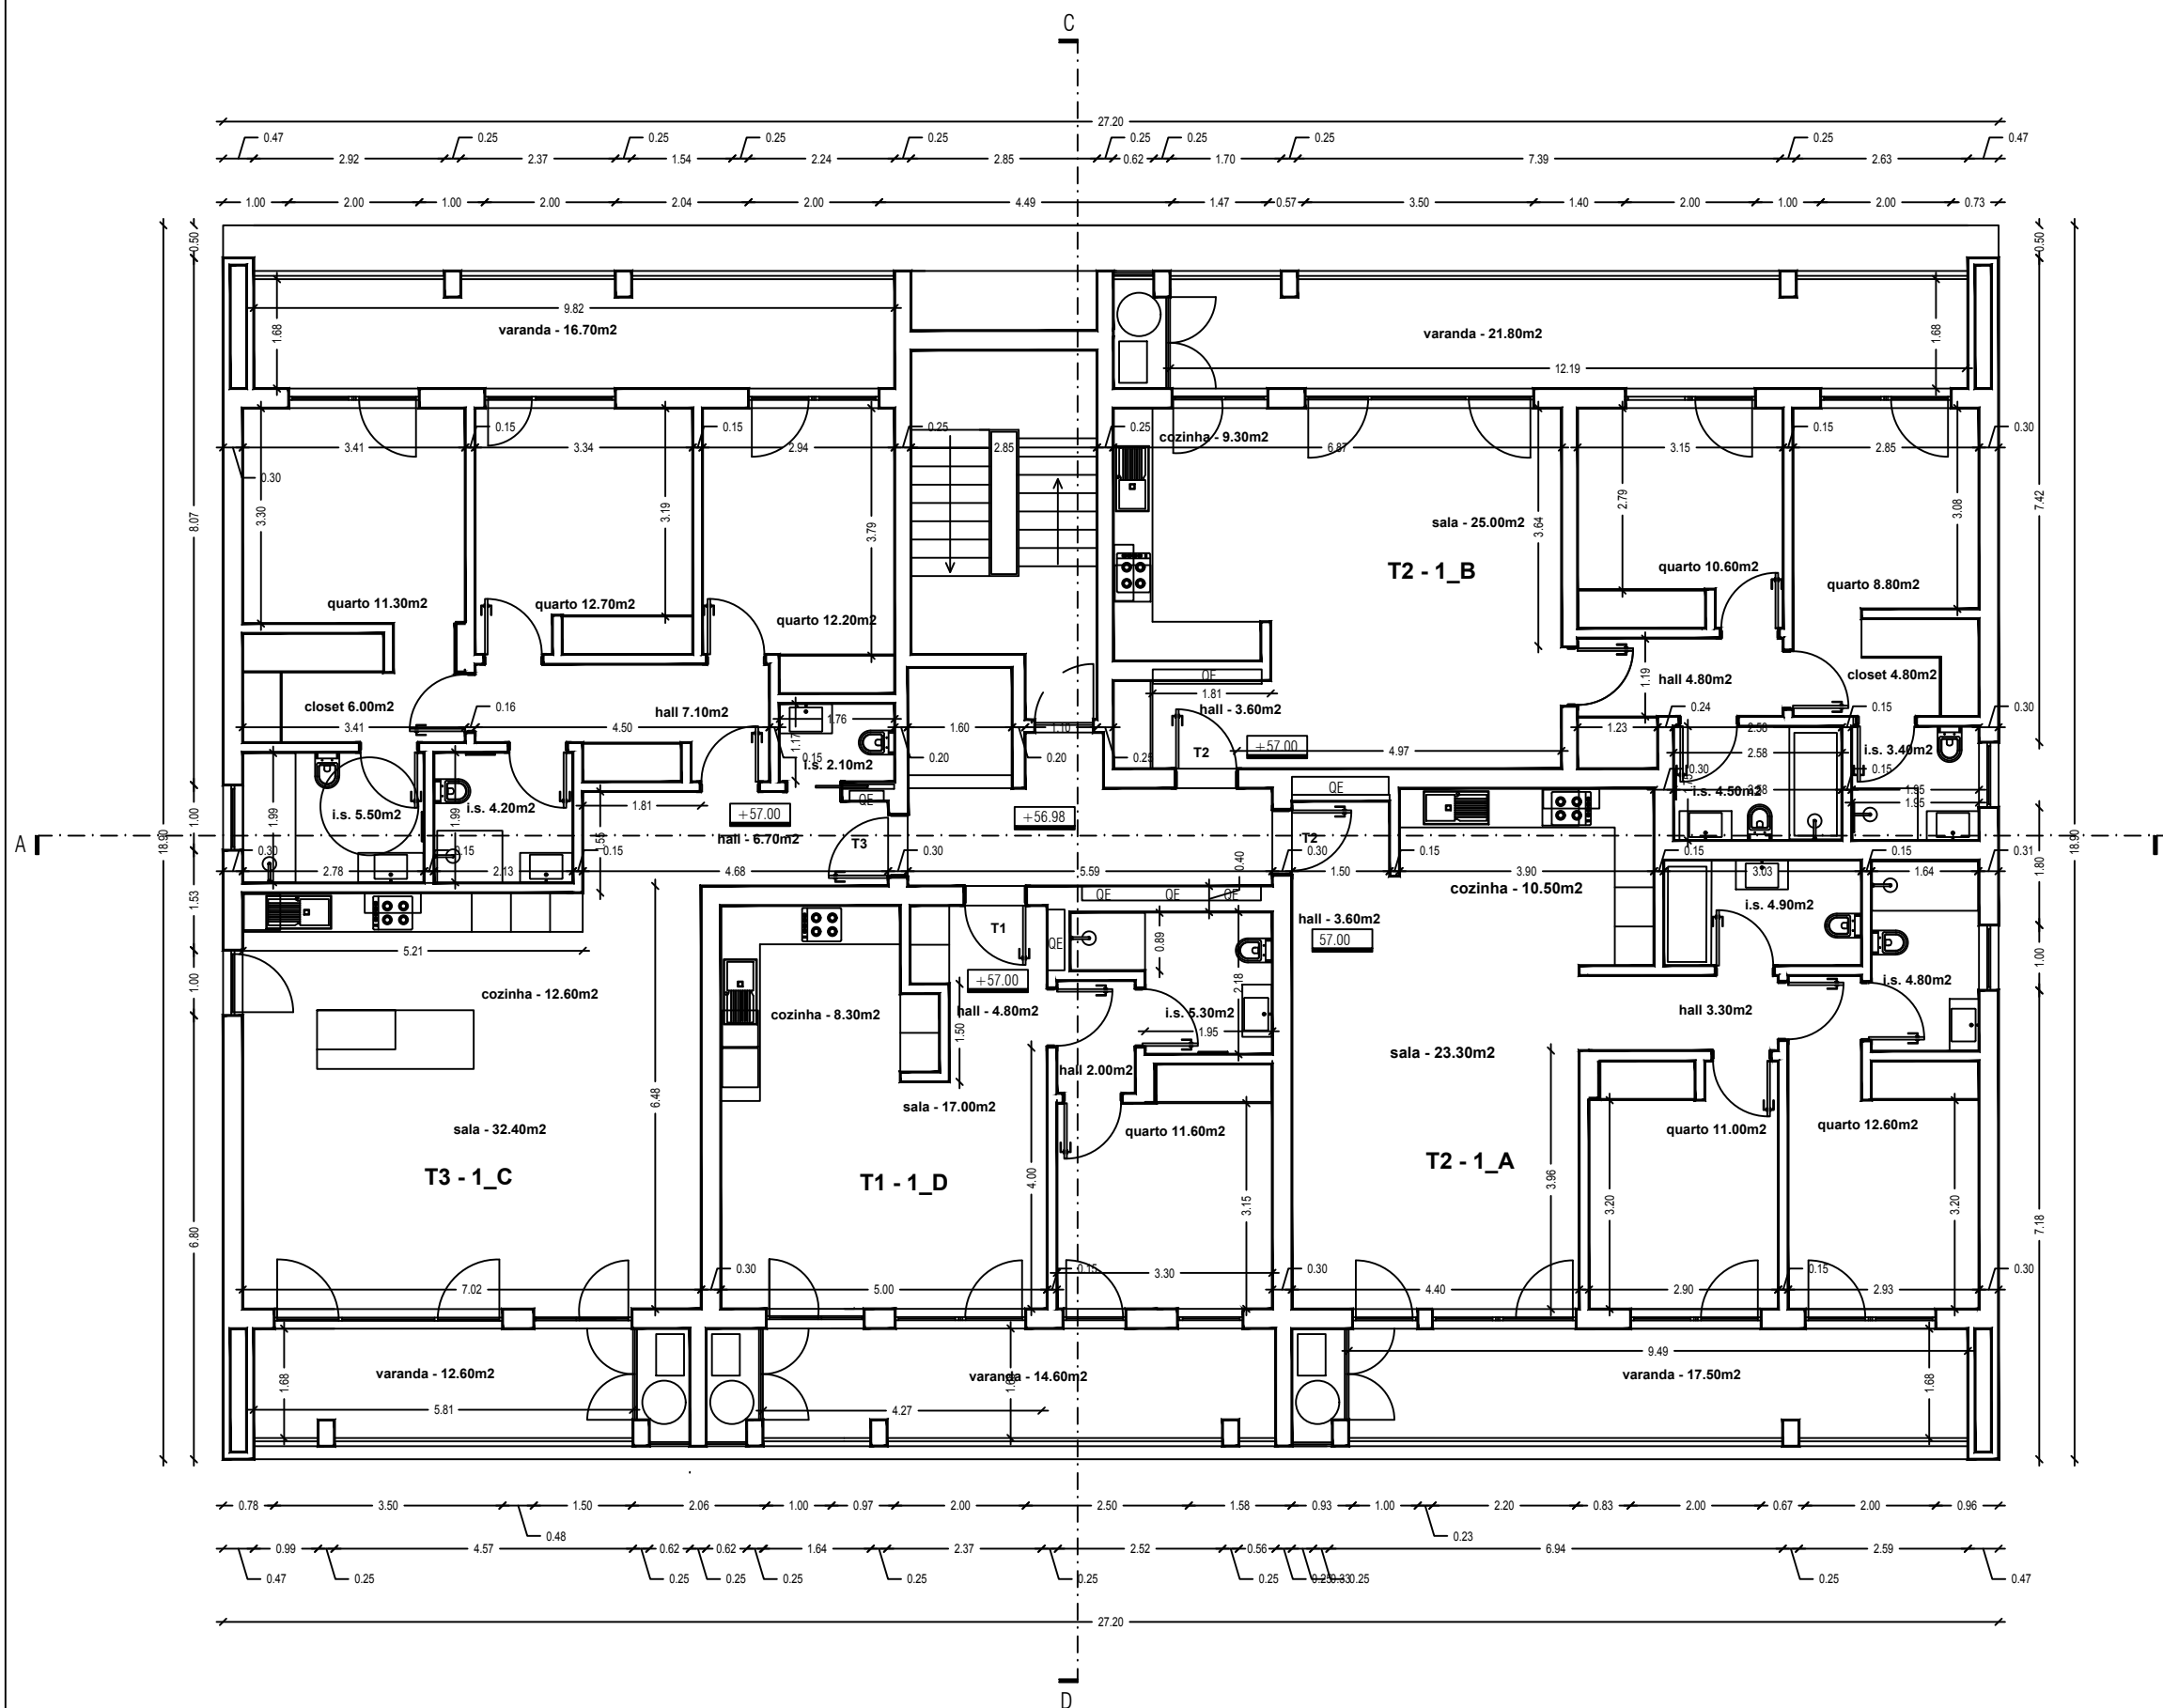

apartamentos
PISO DOIS

T2 - 2_A

T2 - 2_B

T3 - 2_C

T1 - 2_D

REGRA
IMPLÍCITA


PROJETO DE ARQUITETURA
PLANTA DO PISO_2
descritiva e cotada

© 2025 | escala 1 / 100

area+



100% AUTISMO

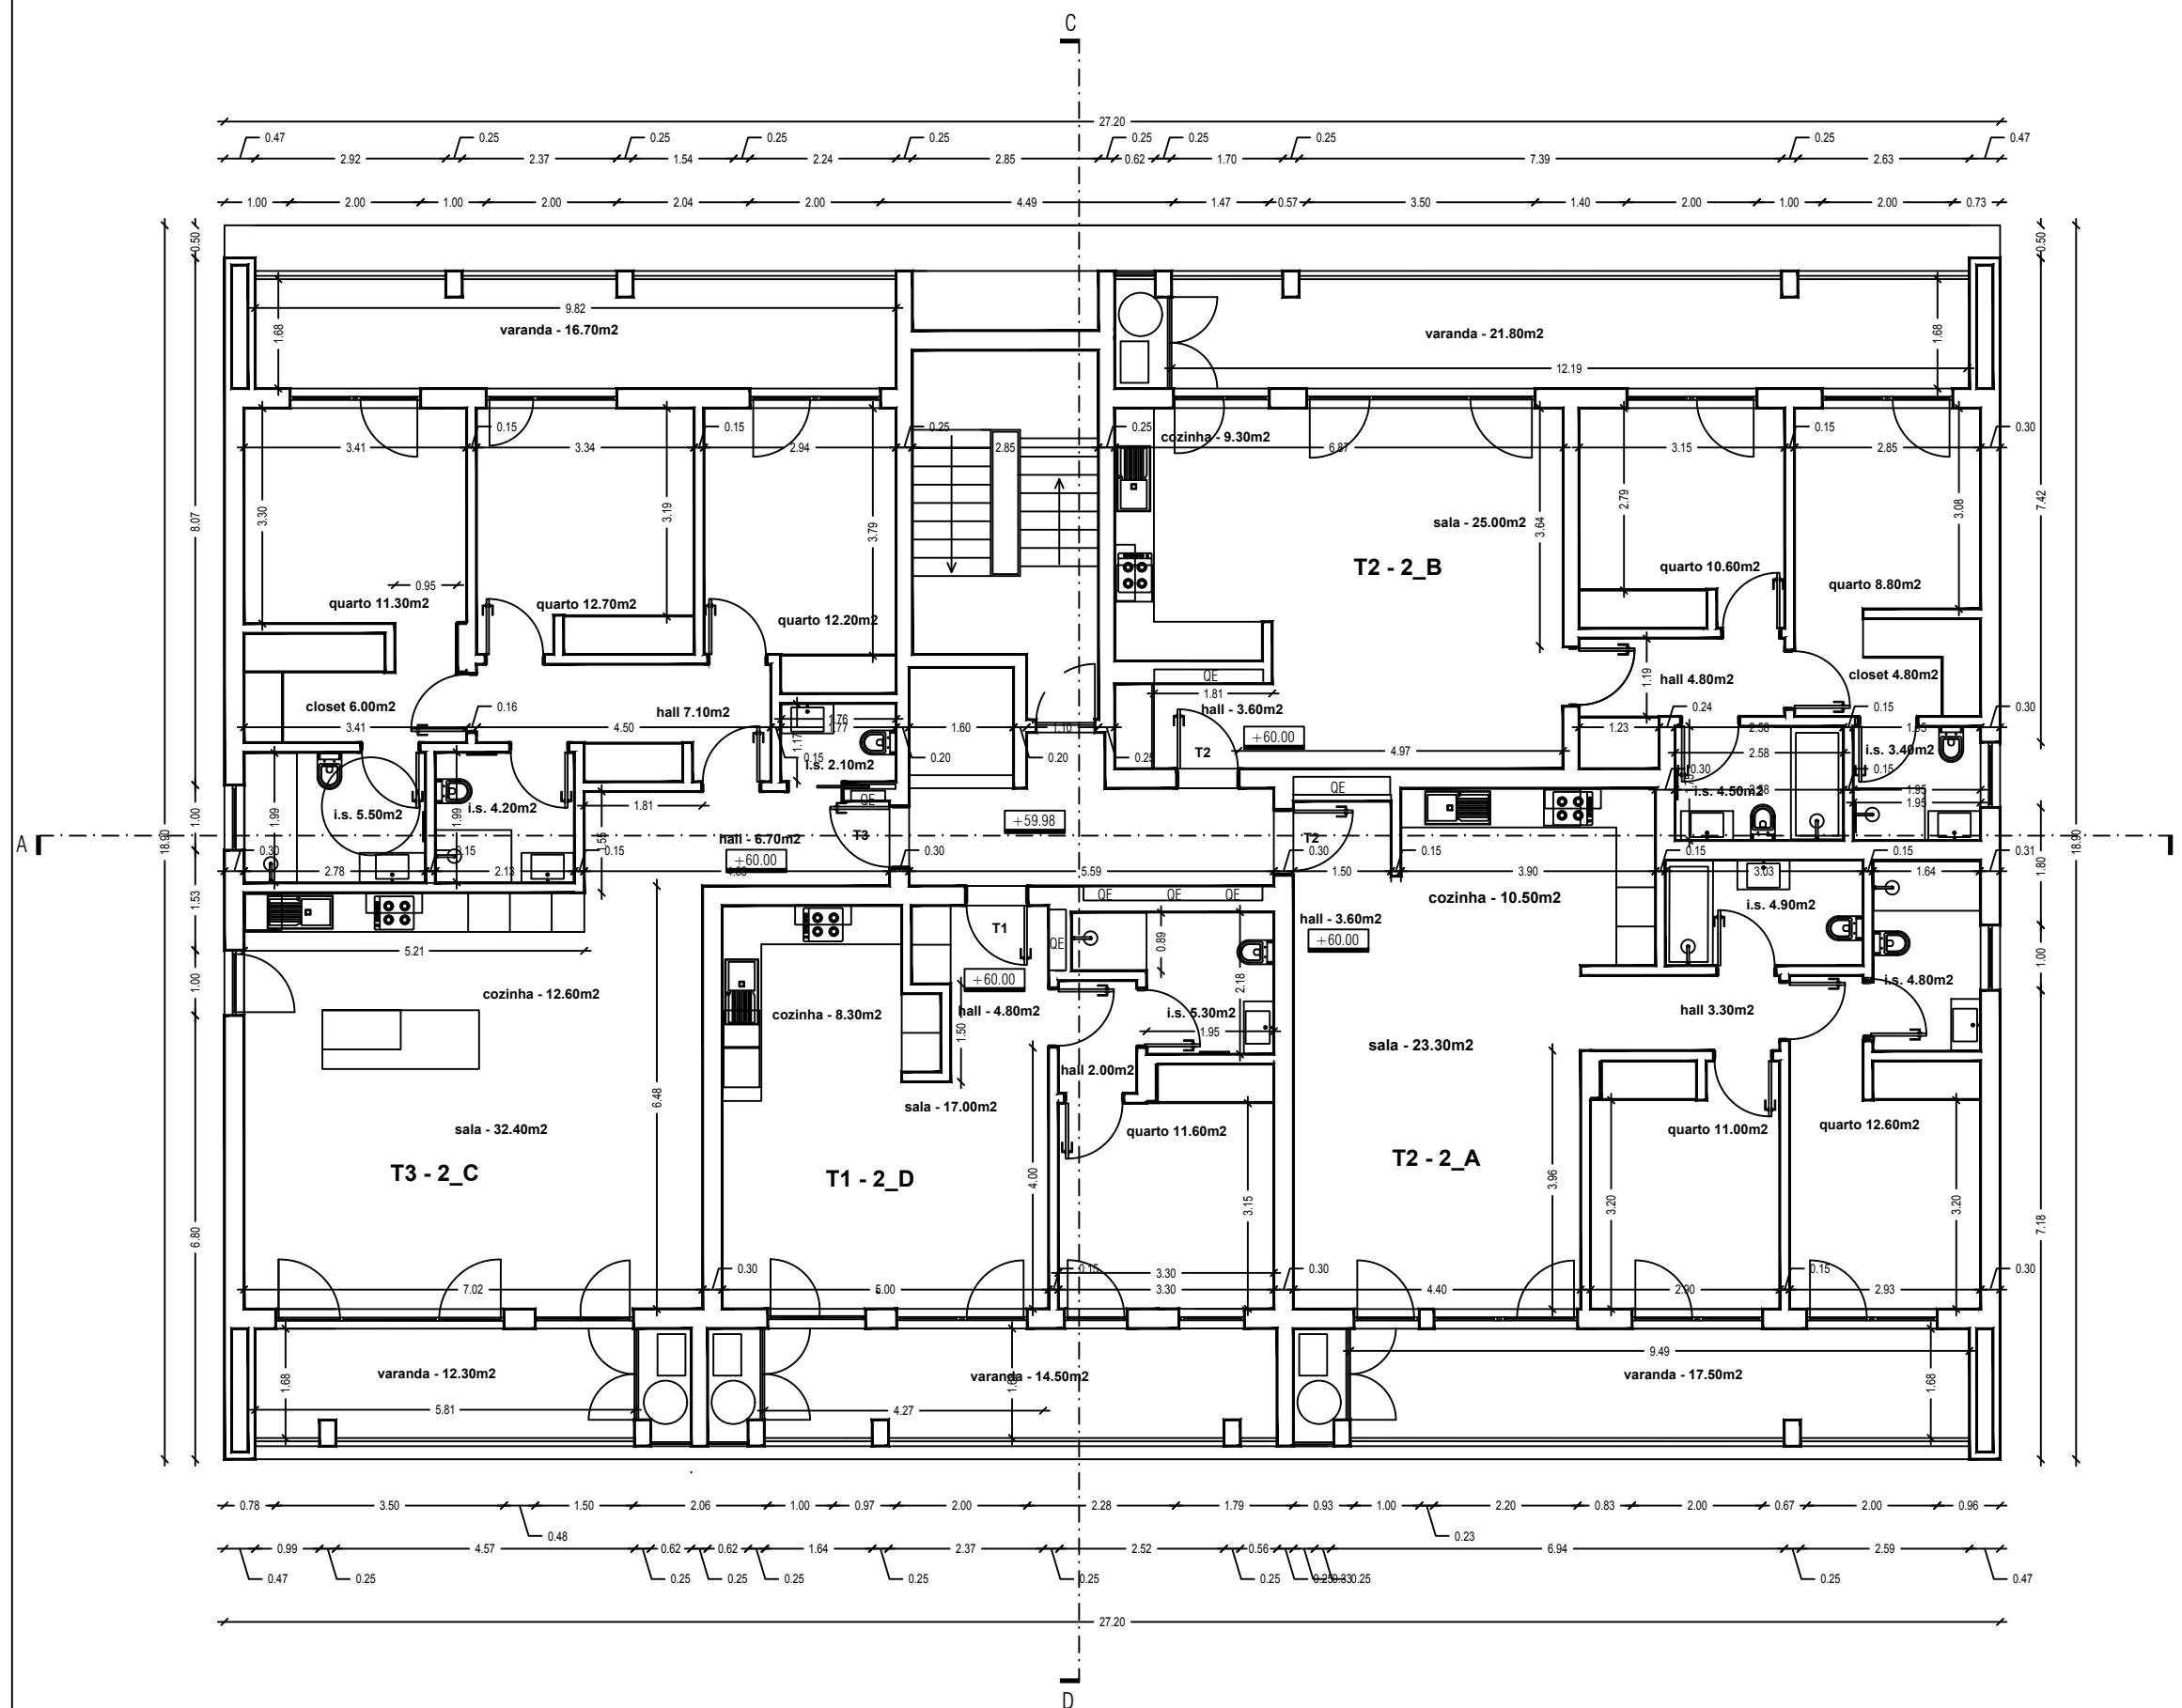

apartamentos PISO TRÊS

T2+1 DUPLEX - **3_A**

T2+1 DUPLEX - **3_B**

T3+1 DUPLEX - **3_C**

T1+1 DUPLEX - **3_D**

REGRA
IMPLÍCITA


PROJETO DE ARQUITETURA
PLANTA DO PISO_3
descritiva e cotada

© 2025 | escala 1 / 100

area+



100 - ANTERIO

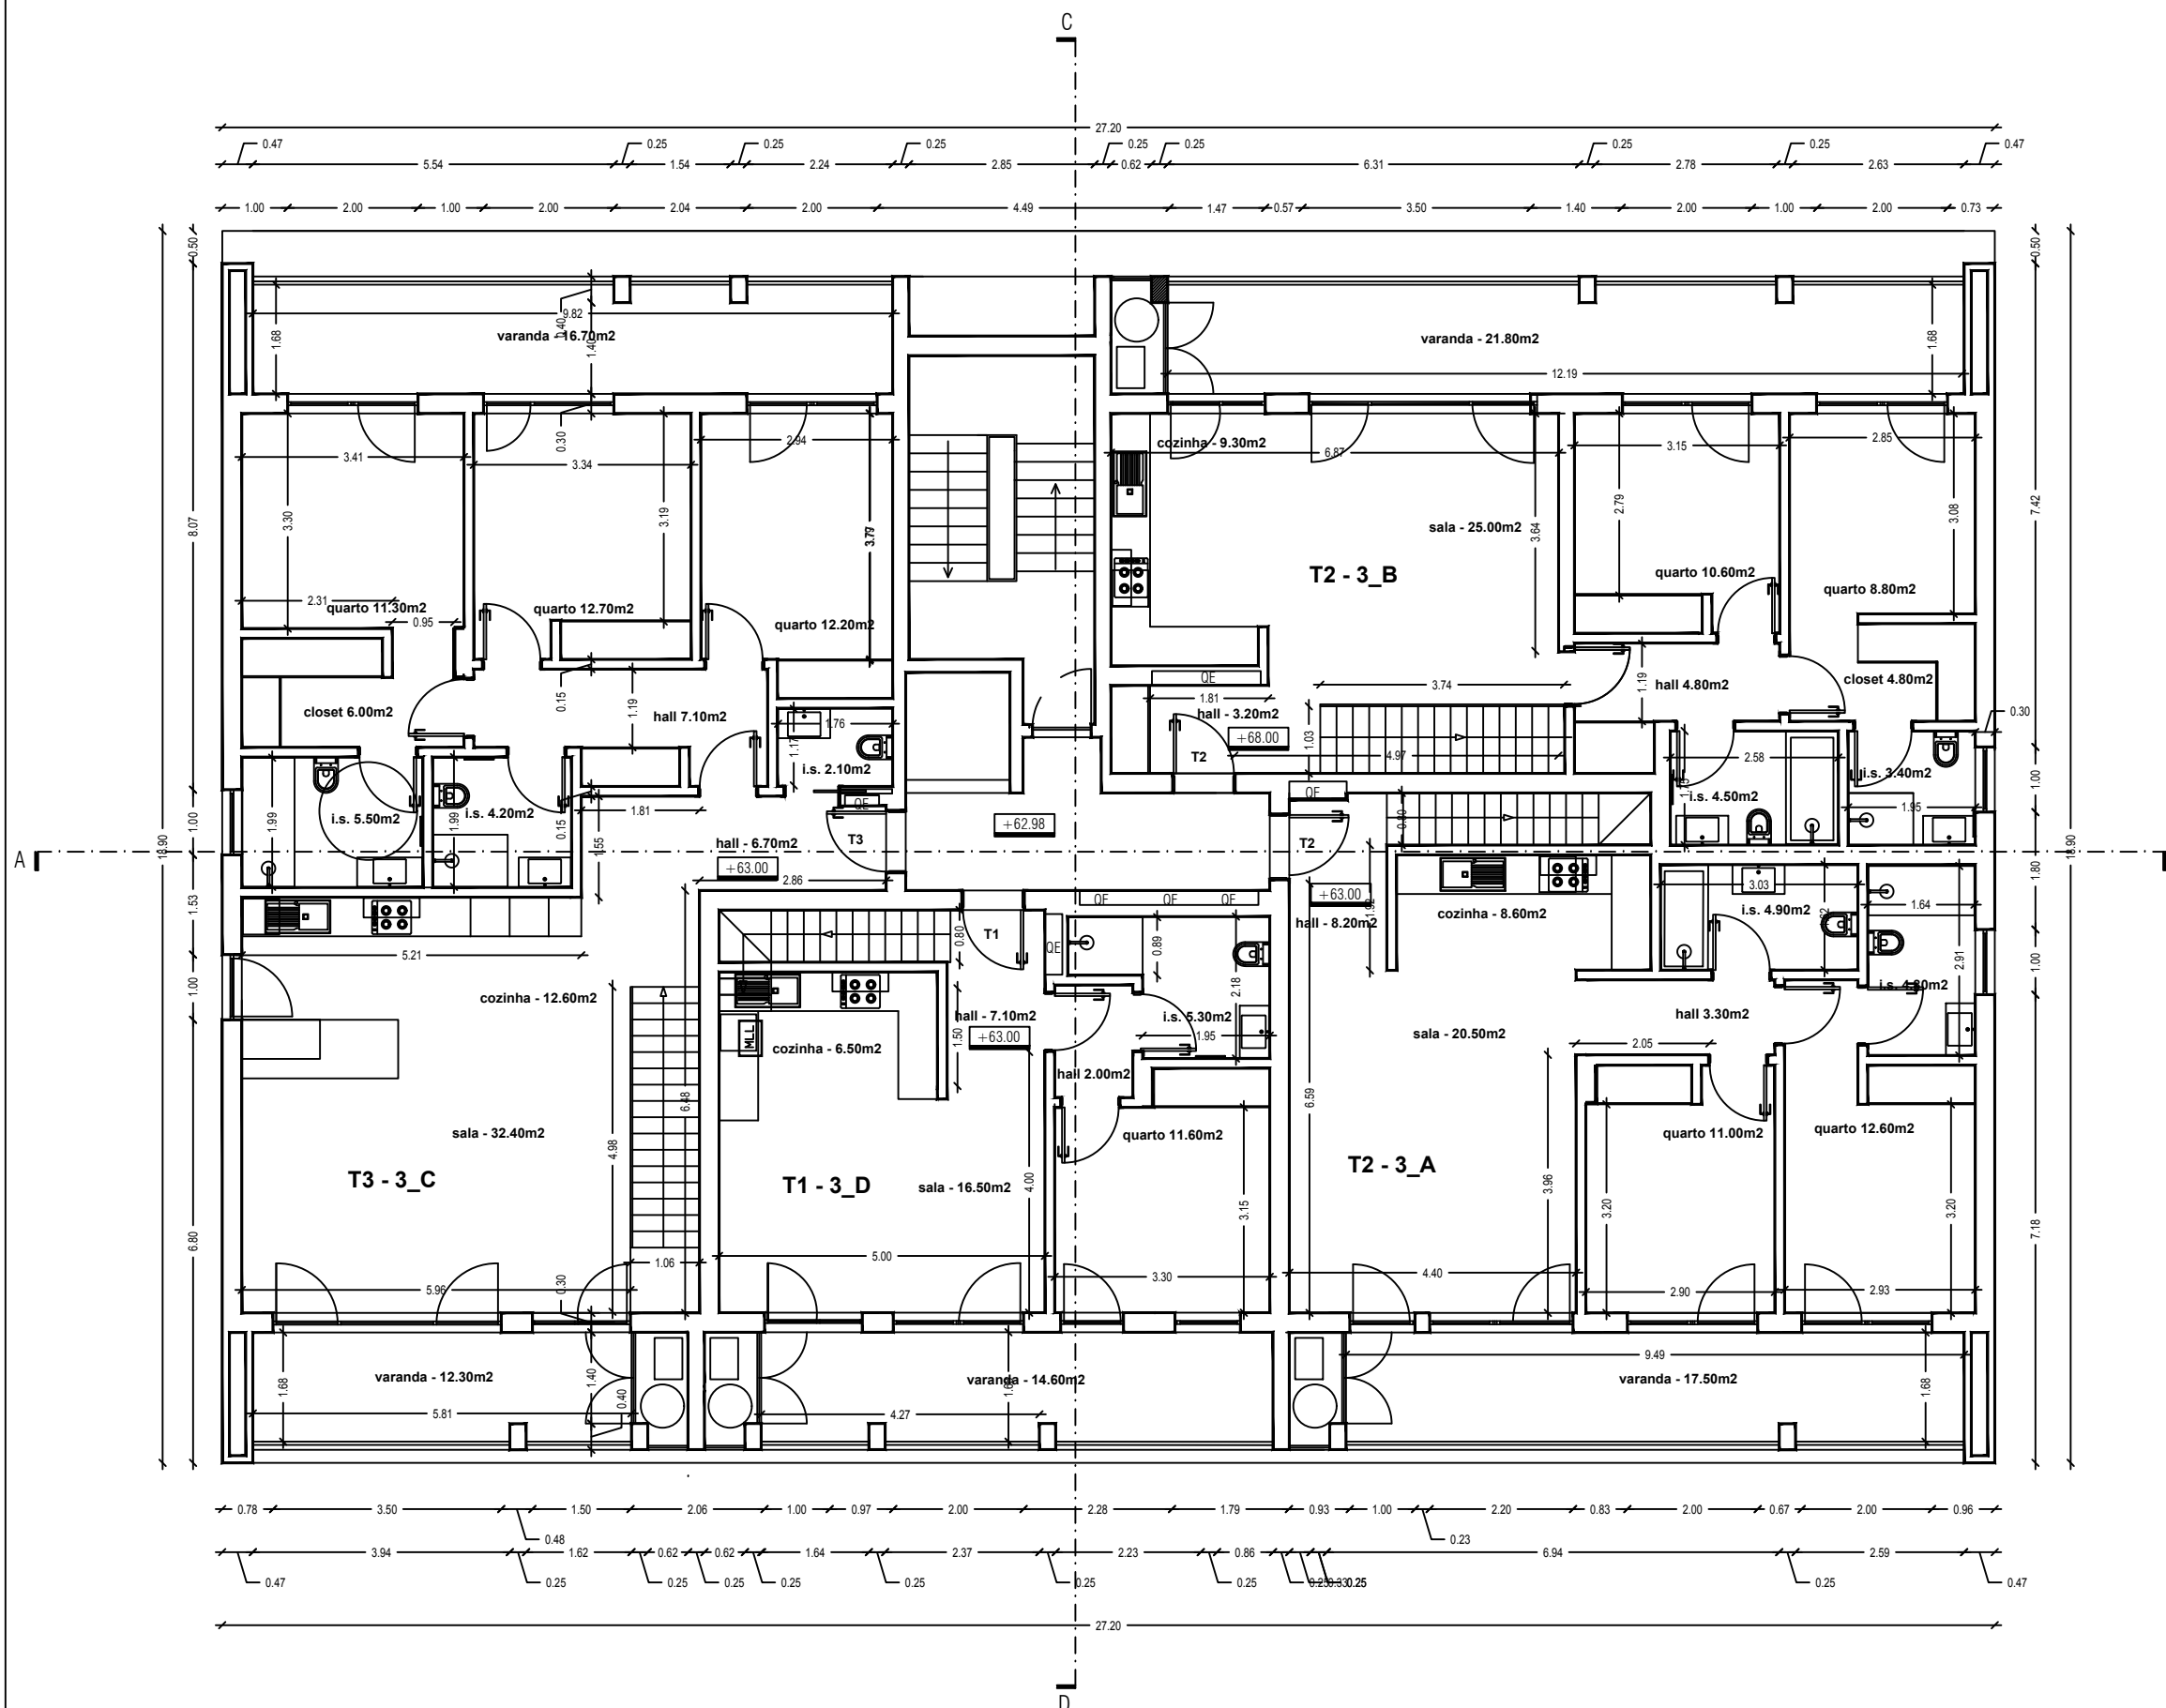

apartamentos
PISO SÓTÃO

T2+1 DUPLEX - **3_A**

T2+1 DUPLEX - **3_B**

T3+1 DUPLEX - **3_C**

T1+1 DUPLEX - **3_D**

REGRA
IMPLÍCITA


PROJETO DE ARQUITETURA
PLANTA DO PISO_SÓTÃO
descritiva e cotada


© 2025 | escala 1 / 100

area+




100% AUTOMAÇÃO

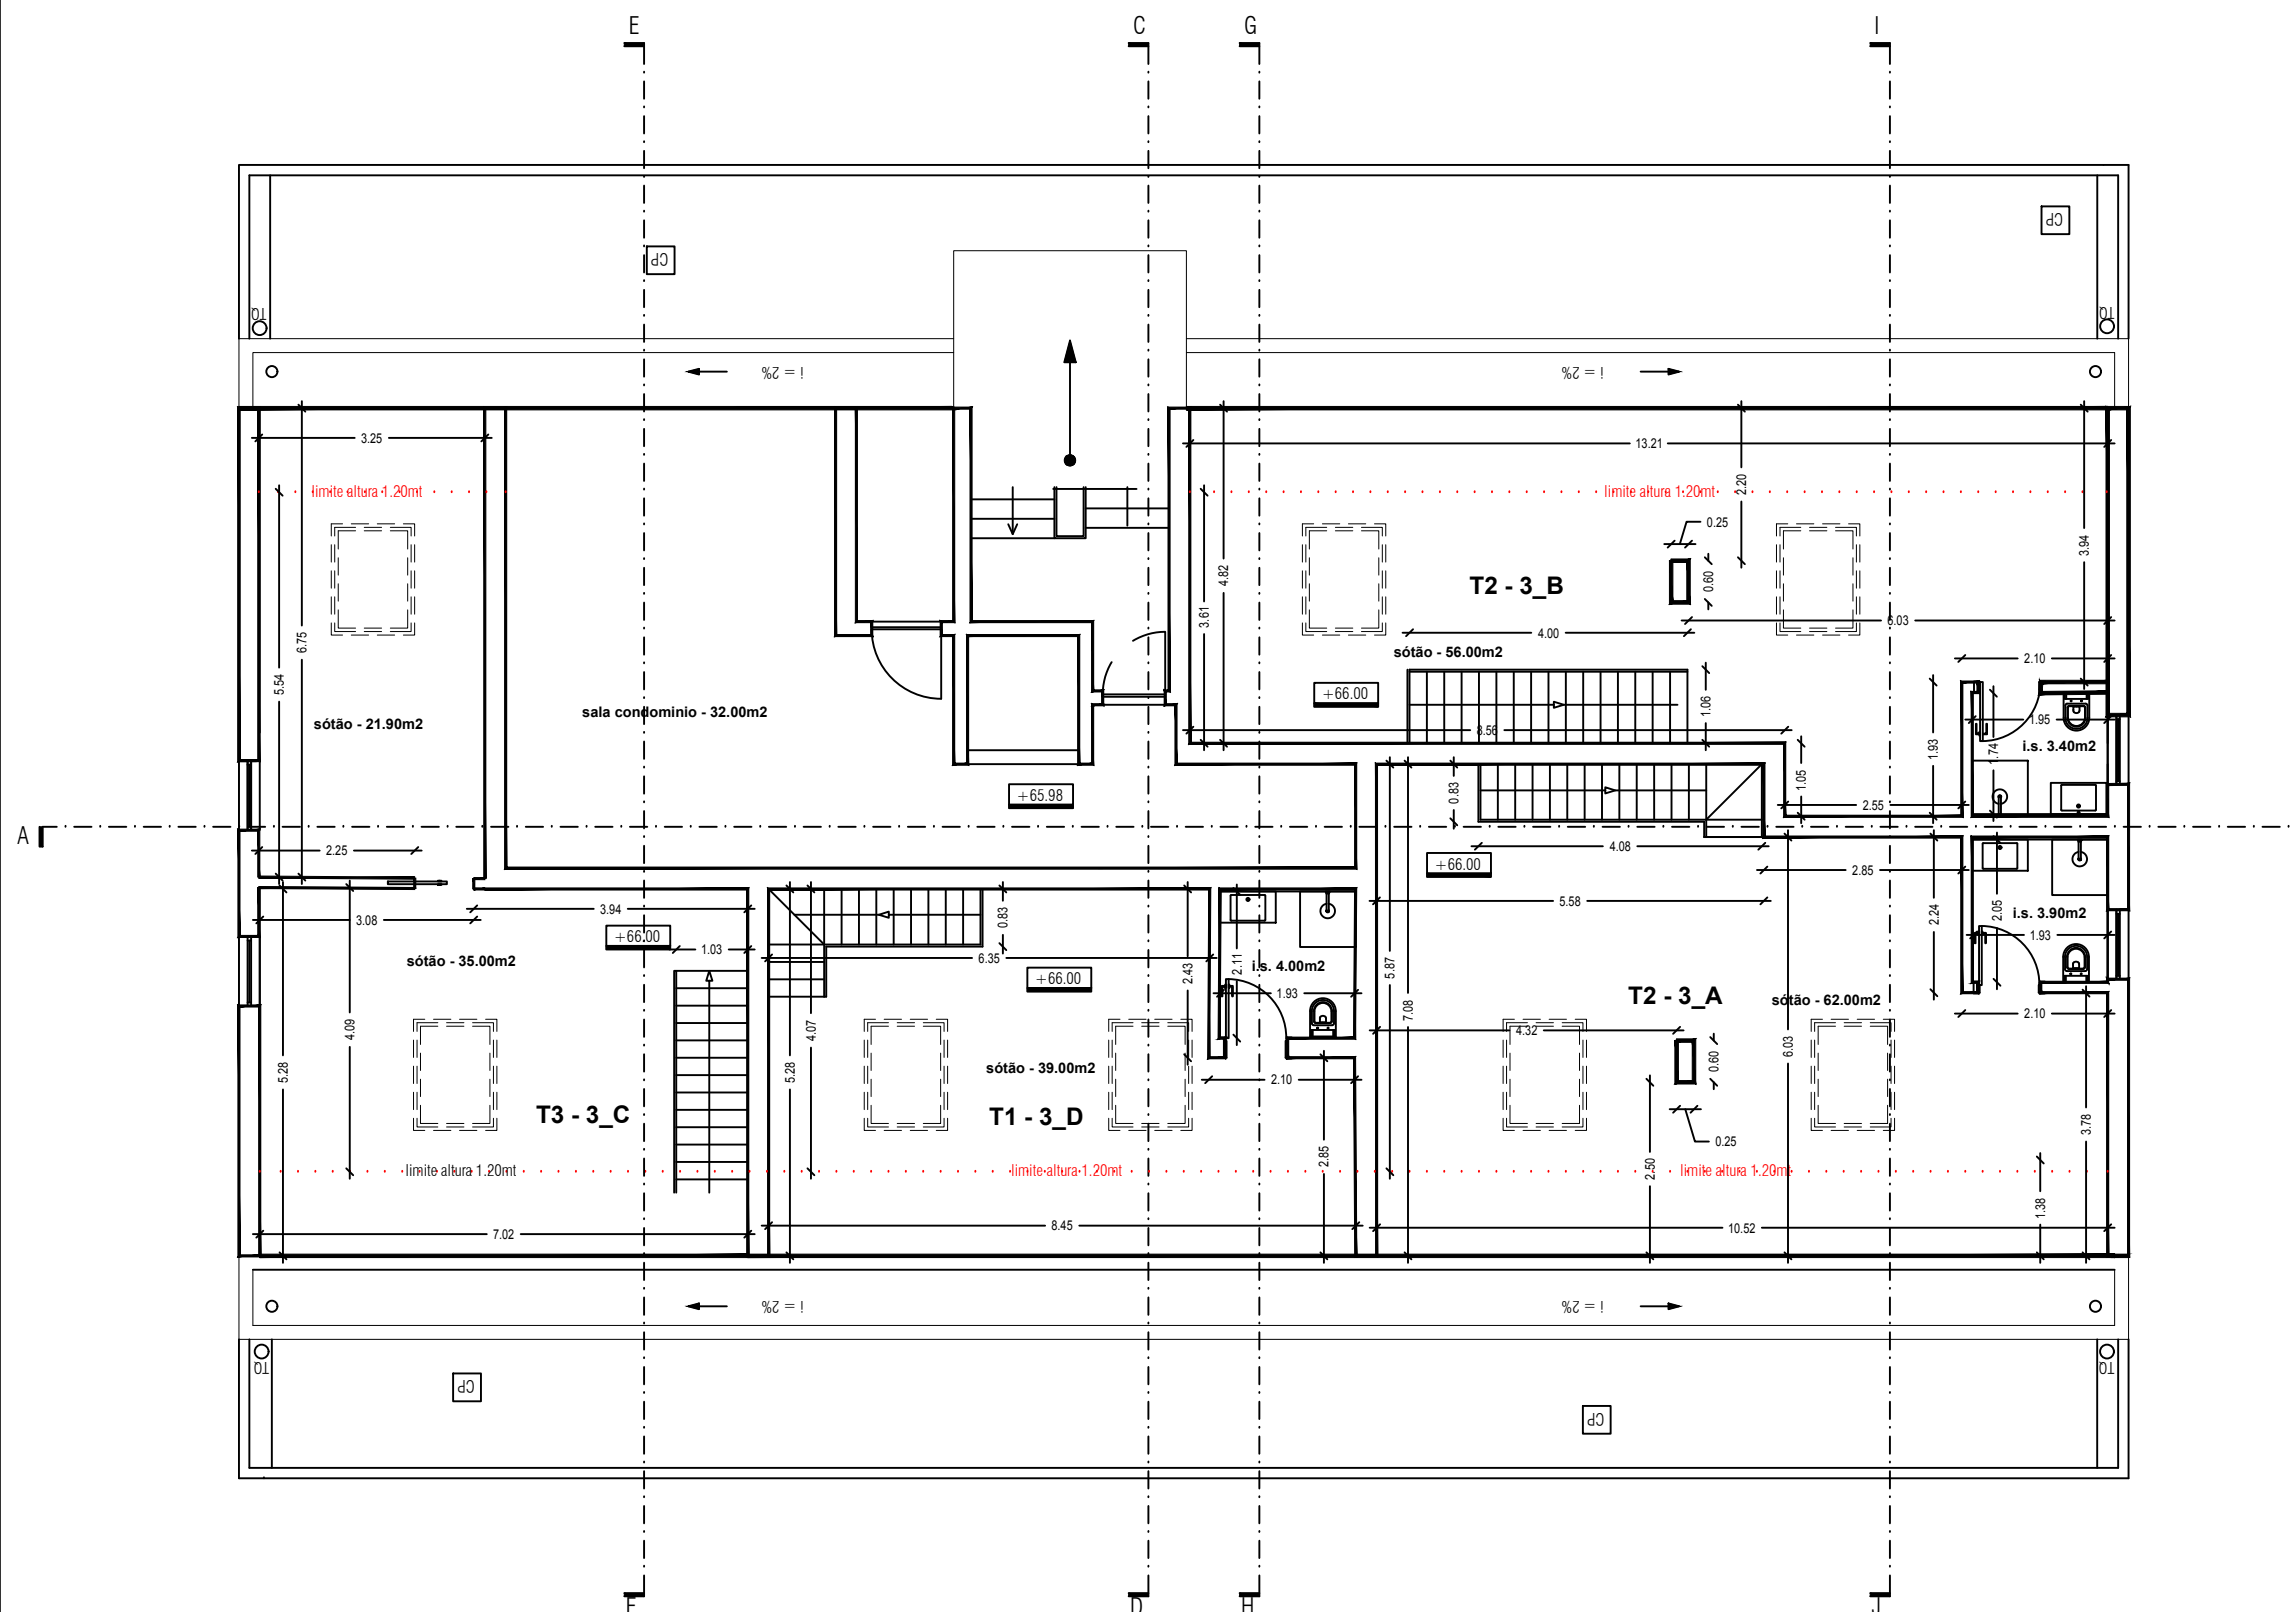


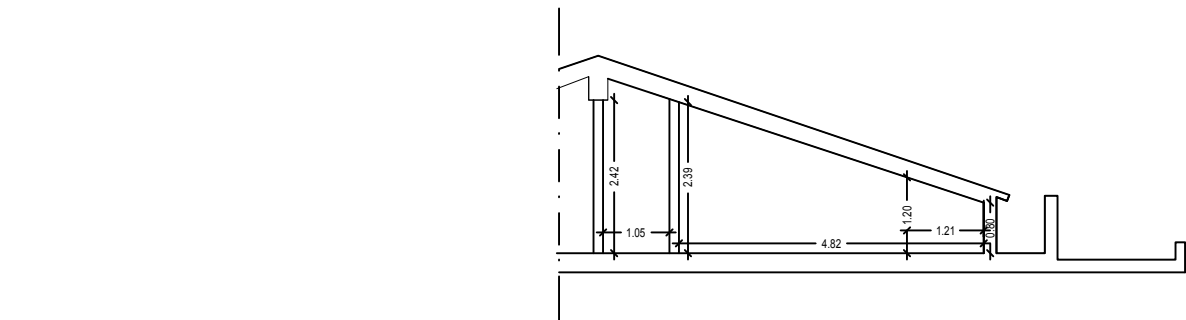


T2- 3_B corte I-J

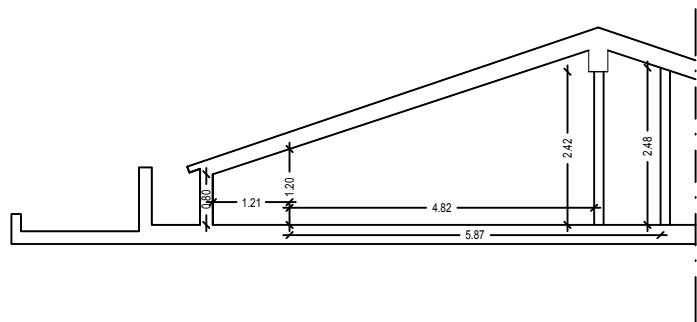

T2 - 3_A corte I-J

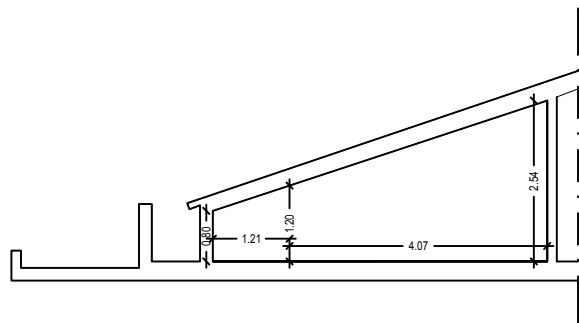

T1 - 3_D corte G-H

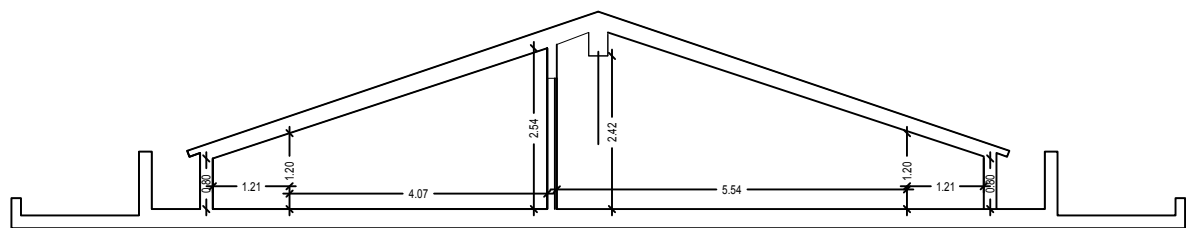

T3 - 3_C corte E-F



FIGUEIRA DA FOZ / TAVAREDE / QUINTA DOS CONDADOS

apartamentos PISO SÓTÃO

T2+1 DUPLEX - **3_A**

T2+1 DUPLEX - **3_B**

T3+1 DUPLEX - **3_C**

T1+1 DUPLEX - **3_D**




PROJETO DE ARQUITETURA
PLANTA DO PISO_SÓTÃO
descritiva e cotada


© 2025 | escala 1 / 100

area+



100-000000

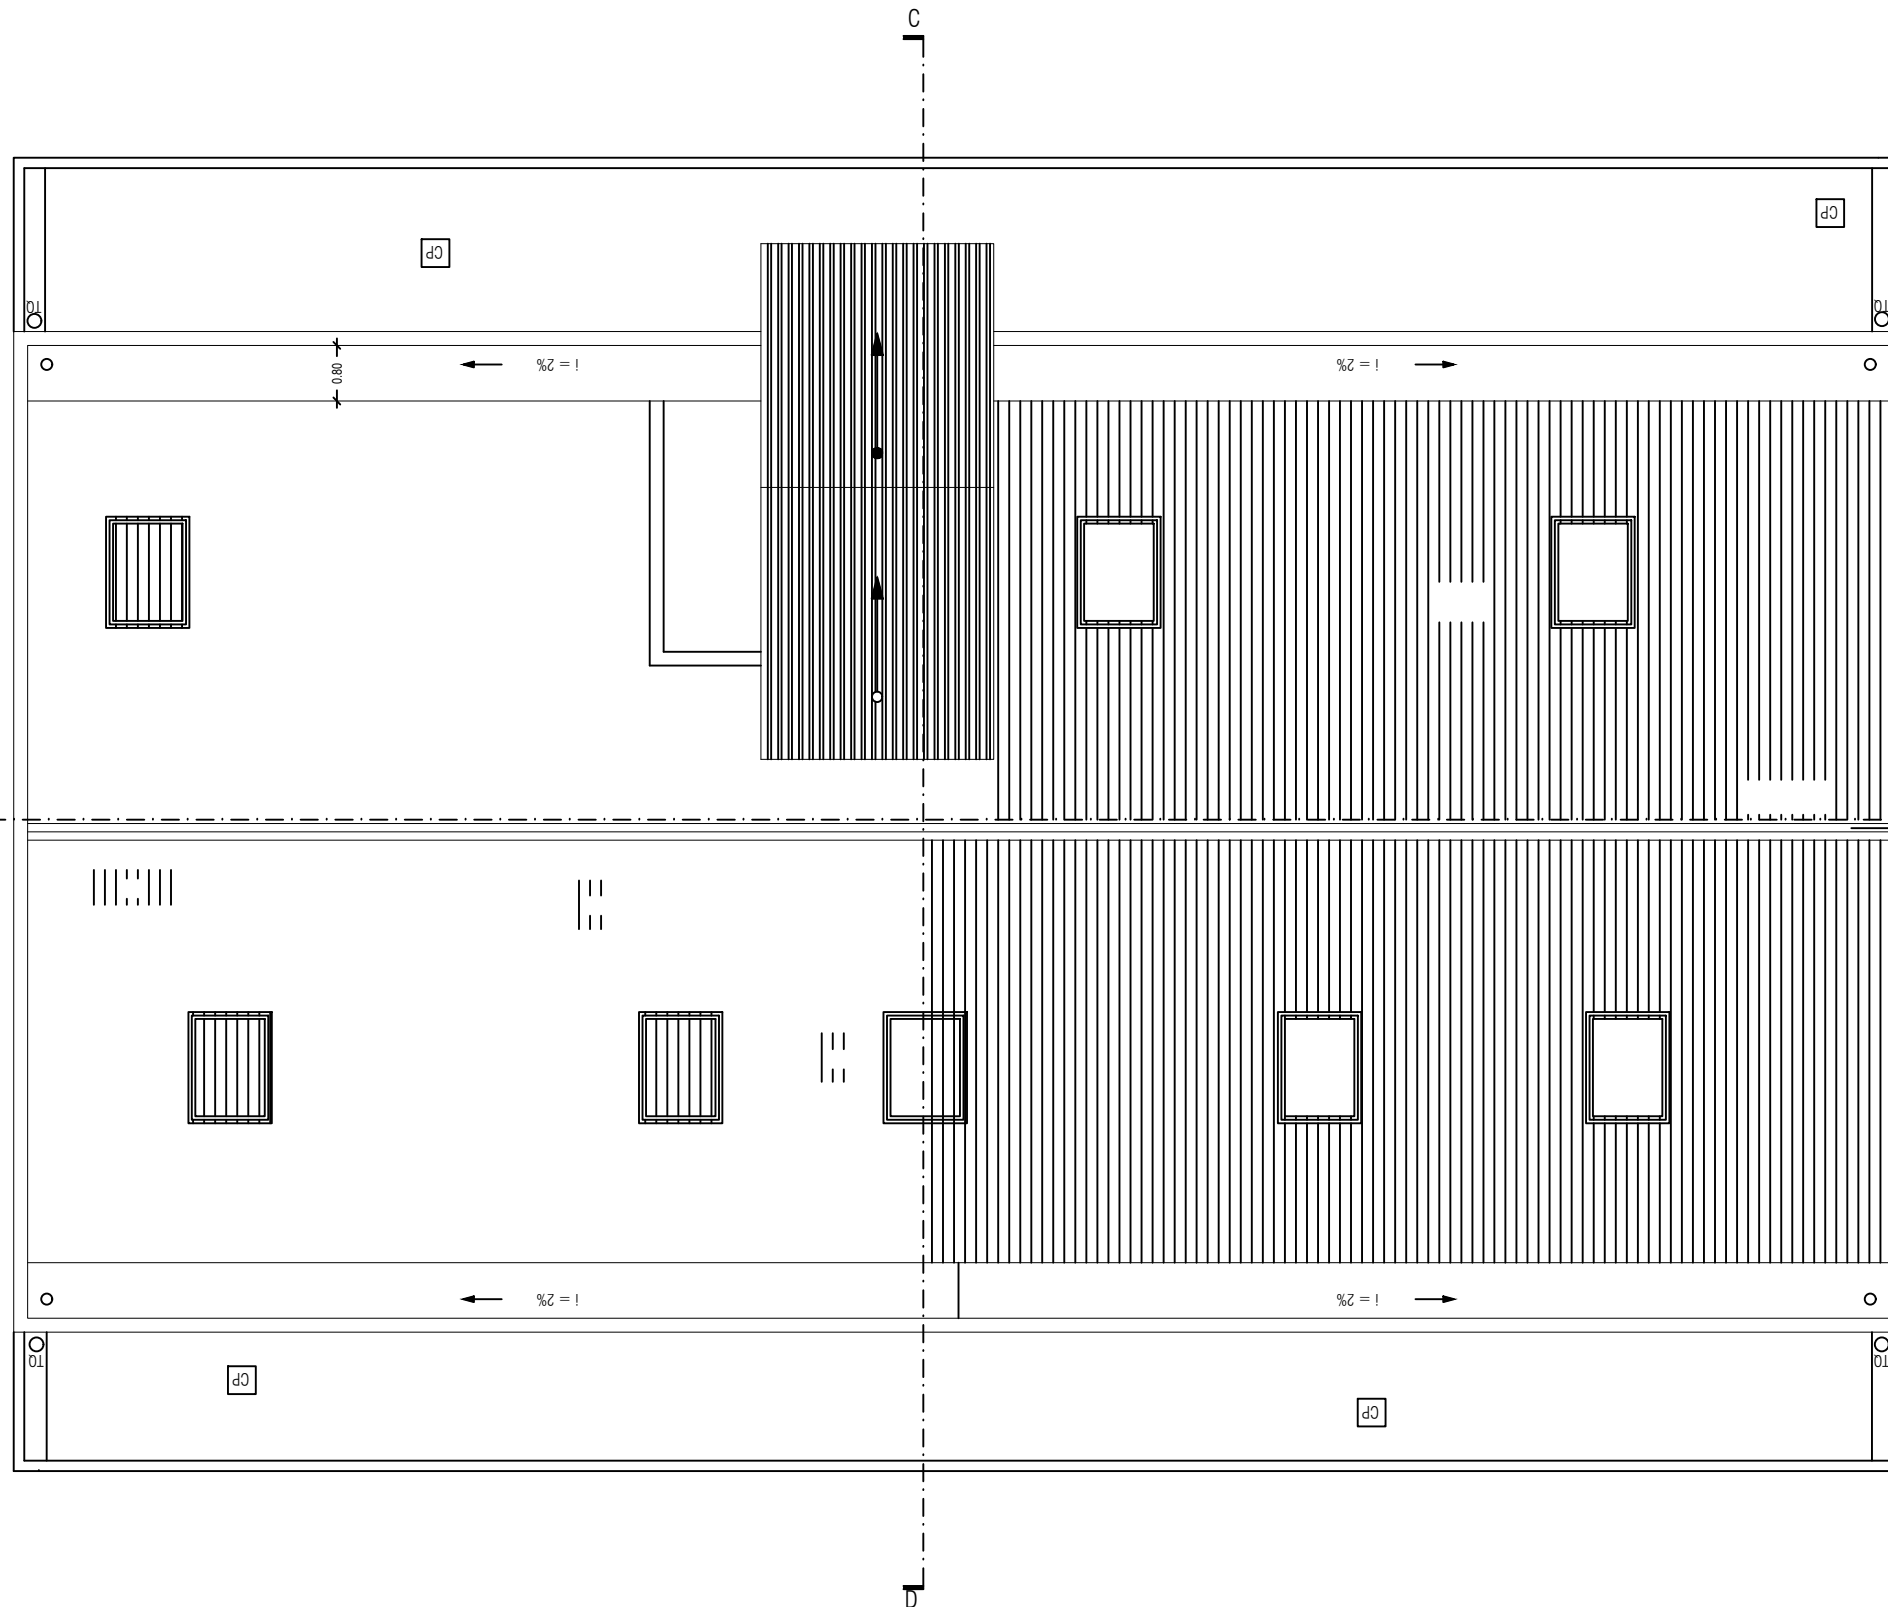

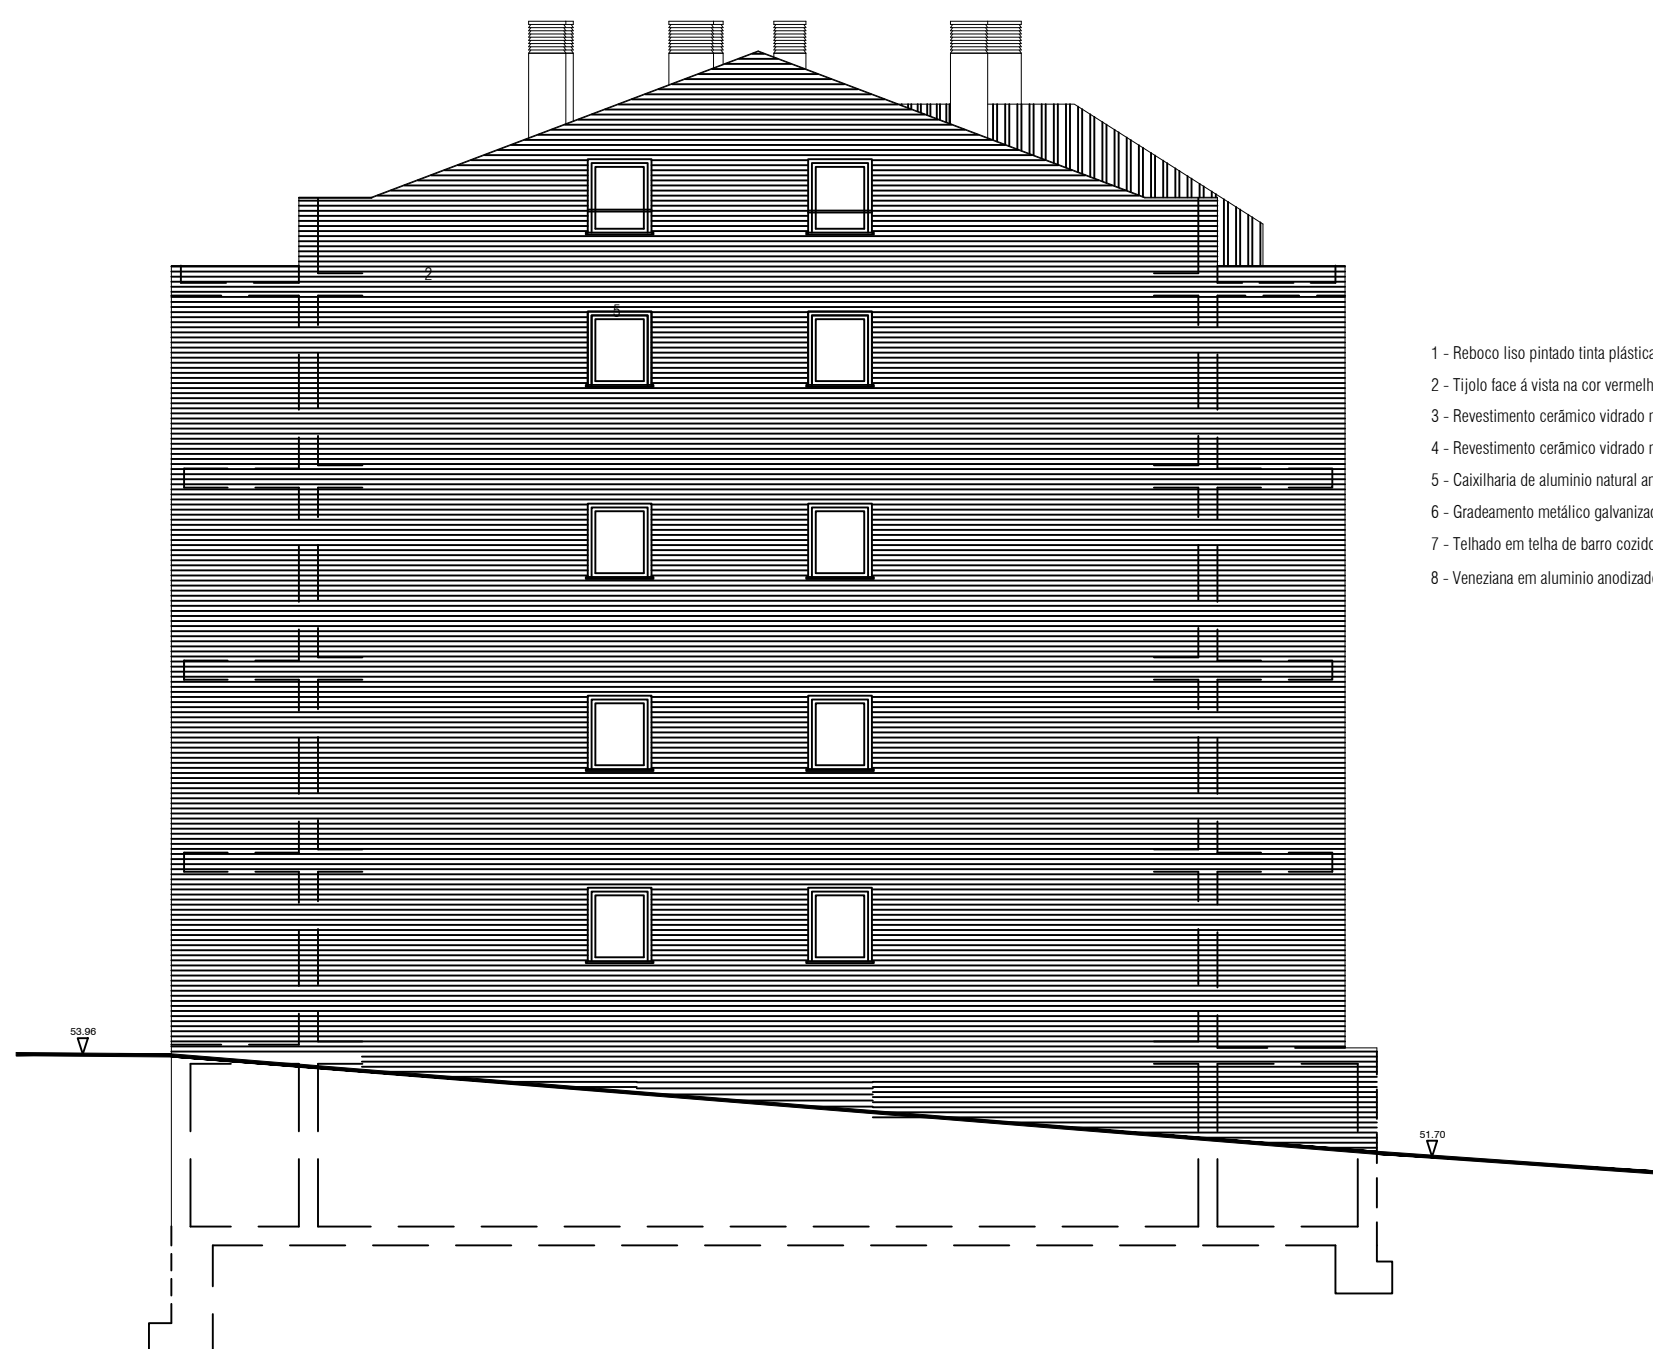

- 1 - Reboco liso pintado tinta plástica na cor branco
- 2 - Tijolo face á vista na cor vermelho
- 3 - Revestimento cerâmico vidrado na cor cinza claro
- 4 - Revestimento cerâmico vidrado na cor vermelho
- 5 - Caixilharia de alumínio natural anodizada, com vidro duplo e estore exterior em alumínio lacado na cor cinza claro
- 6 - Gradeamento metálico galvanizado pintado na cor cinza
- 7 - Telhado em telha de barro cozido na cor vermelho natural
- 8 - Veneziana em alumínio anodizado natural



FIGUEIRA DA FOZ / TAVAREDE / QUINTA DOS CONDADOS

prédio
ALÇADO
LATERAL DIREITO



PROJETO DE ARQUITETURA
PLANTA DE ALÇADO
descritiva e cotada

© 2025 | **escala 1 / 100**

area+



1-11-2025



- 1 - Reboco liso pintado tinta plástica na cor branco
- 2 - Tijolo face á vista na cor vermelho
- 3 - Revestimento cerâmico vidrado na cor cinza claro
- 4 - Revestimento cerâmico vidrado na cor vermelho
- 5 - Caixilharia de alumínio natural anodizada, com vidro duplo e estore exterior em alumínio lacado na cor cinza claro
- 6 - Gradeamento metálico galvanizado pintado na cor cinza
- 7 - Telhado em telha de barro cozido na cor vermelho natural
- 8 - Veneziana em alumínio anodizado natural



FIGUEIRA DA FOZ / TAVAREDE / QUINTA DOS CONDADOS

prédio
ALÇADO
LATERAL ESQUERDO



PROJETO DE ARQUITETURA
PLANTA DE ALÇADO
descritiva e cotada

© 2025 | escala 1 / 100

area+



LIC. ARQUIT.