



FUNDACÕES

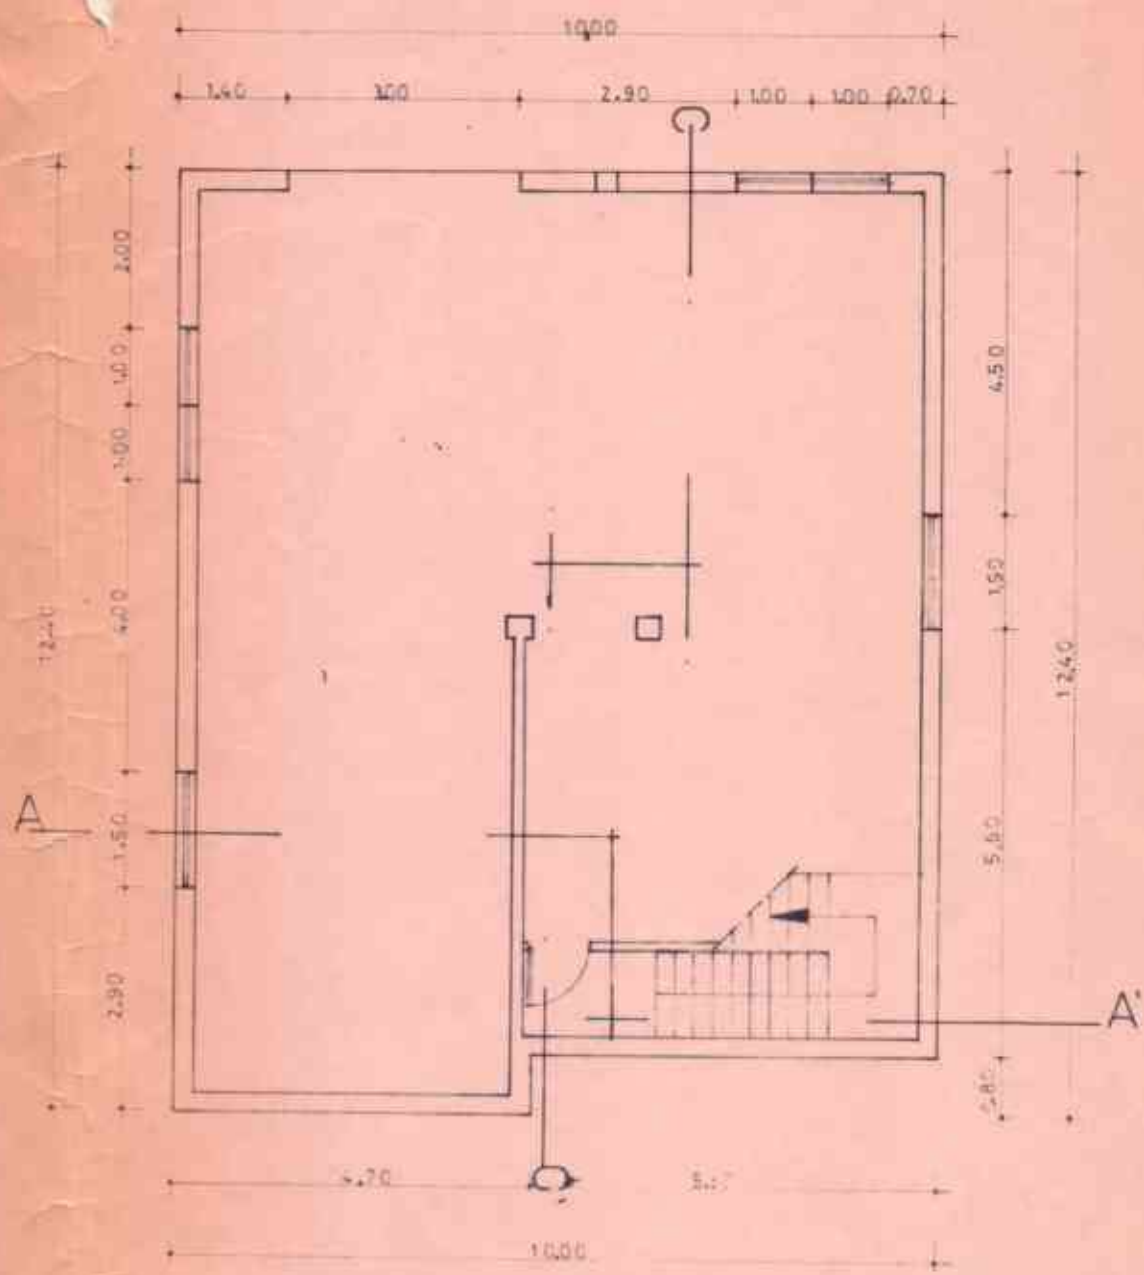


CAVE

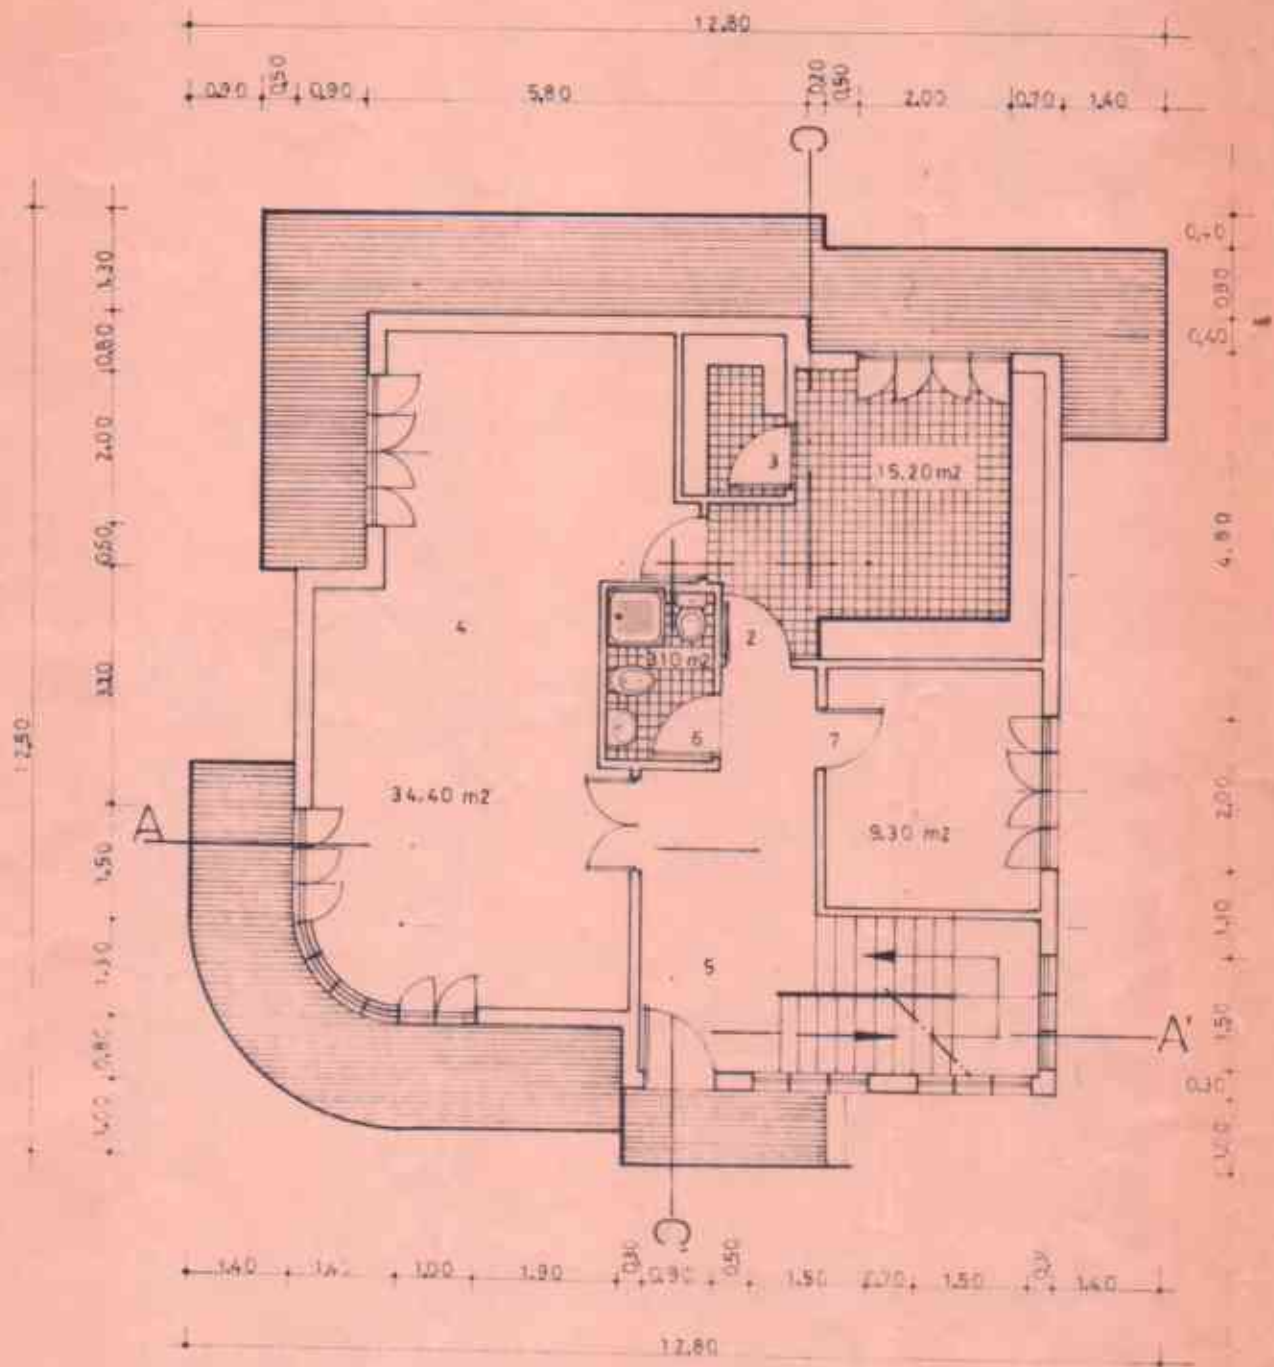


1:1.85

R CHAO

- 1. GARAGEM 2. COZINHA 3. DISPENSA 4. SALA COMUM
- 5. HALL 6. CASA DE BANHO 7. ZONA TRATAMENTO ROUPA
- 8. QUARTOS

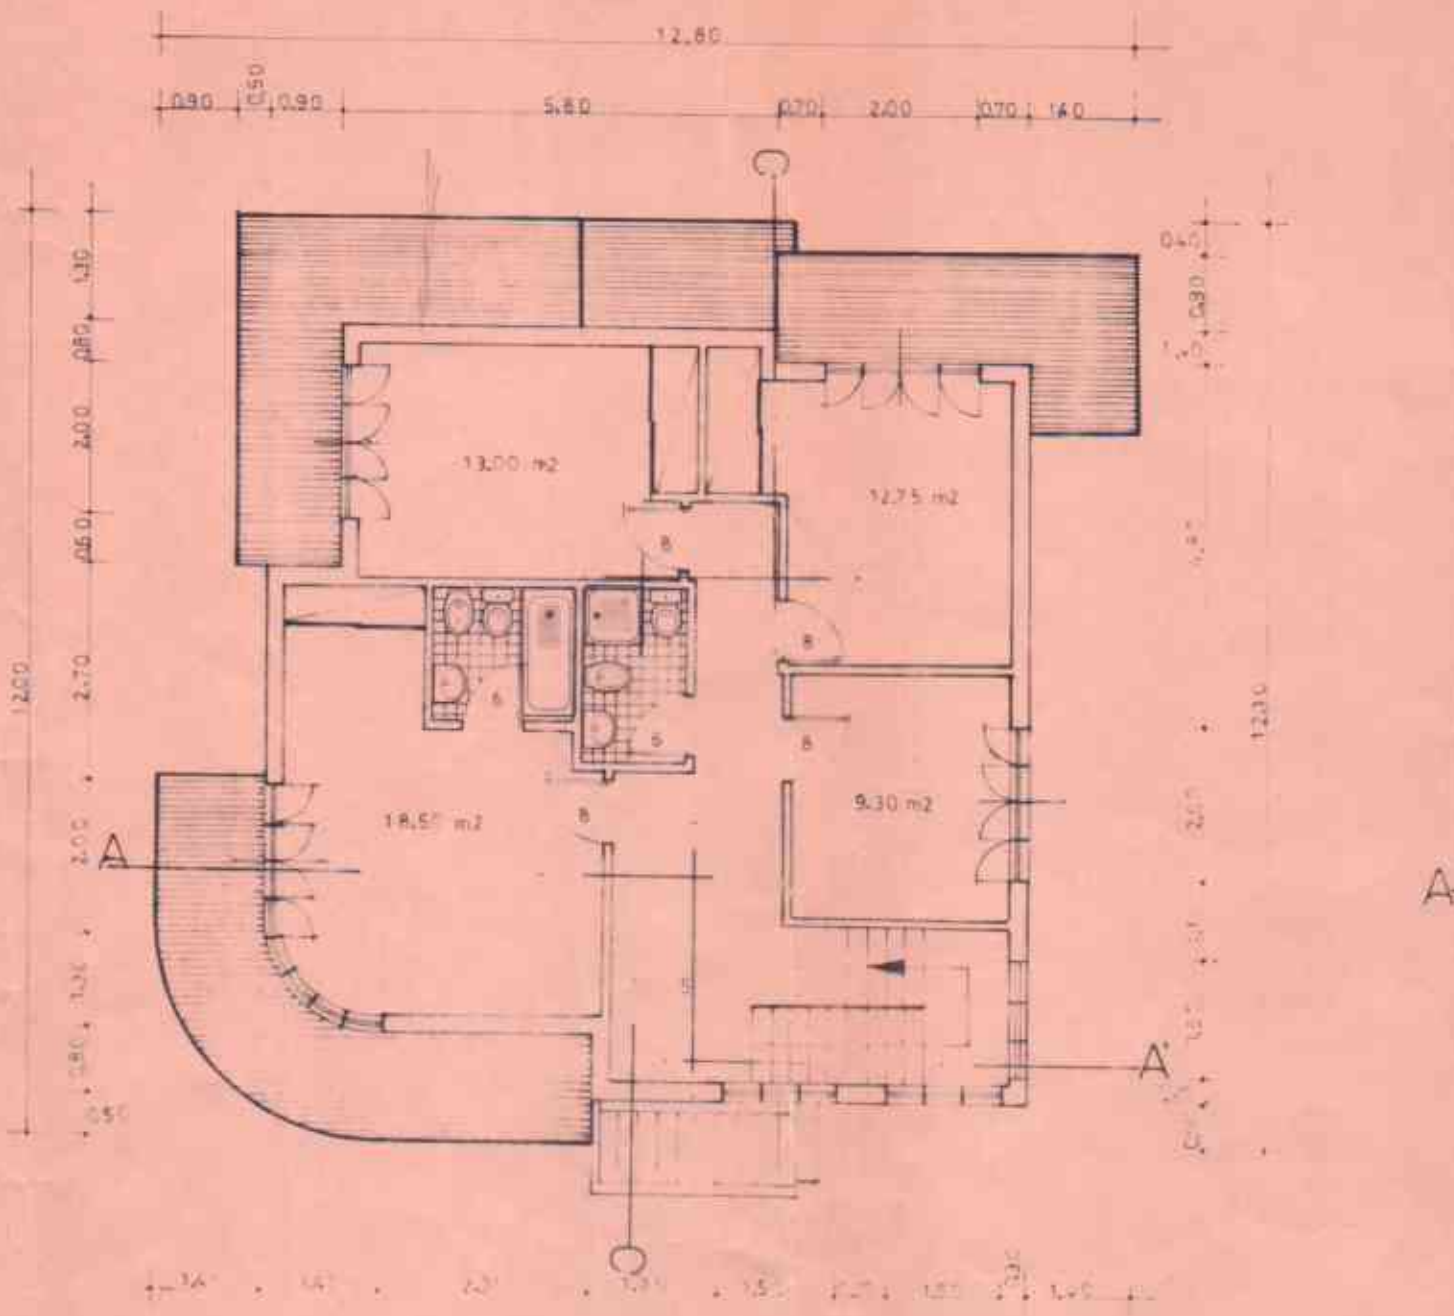

1º ANDAR

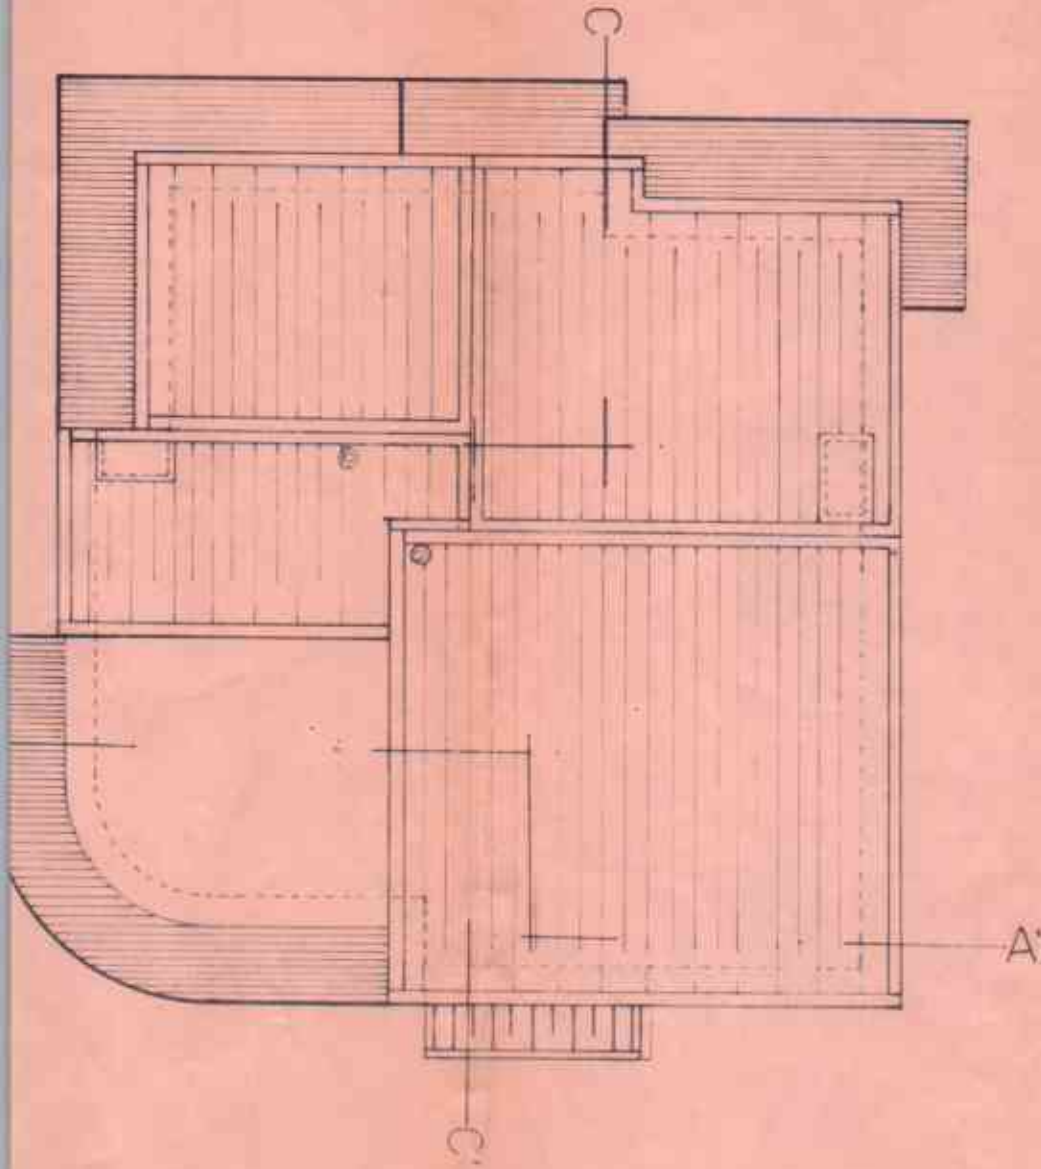

C. F. P. T. L. A.

*Le fofinej*

ESC: 1/100

11.85