


- FRAÇÃO A - 68,89m²
- FRAÇÃO B - 78,90m²
- FRAÇÃO C - 59,40m²
- FRAÇÃO D - 23,30m²
- FRAÇÃO E - 27,54m²
- FRAÇÃO F - 18,04m²

REVESTIMENTO BETÃO AFAGADO
 CAULEIROS EM RELVA NATURAL COM OLIVEIRAS

ÁREA BRUTA PISO 0
 Área 217,10m²
 ÁREA PAVIMENTO PAVÉ
 Área 235,71m²
 ÁREA COBERTOS / VARANDAS PISO 0

RICARDO CONDE
 ARQUITECTOS LDA
 REQUERENTE
 TÓPICOS ALICIANTES - UNIPessoal LDA
 LOCAL DA OBRA
 Praça da República - Soure

PLANTAS
PLANTA PISO 0
 PROJECTO DE ARQUITECTURA
 Tipo de projecto: Alteração e ampliação da Habitação
 ARQUITECTURA
 RICARDO CONDE, ARQUITECTO COORDENADOR / AUTOR
 versão
 VFS1
 data
 01/03/2023
 escala
 1:100
 ref
 2023-01

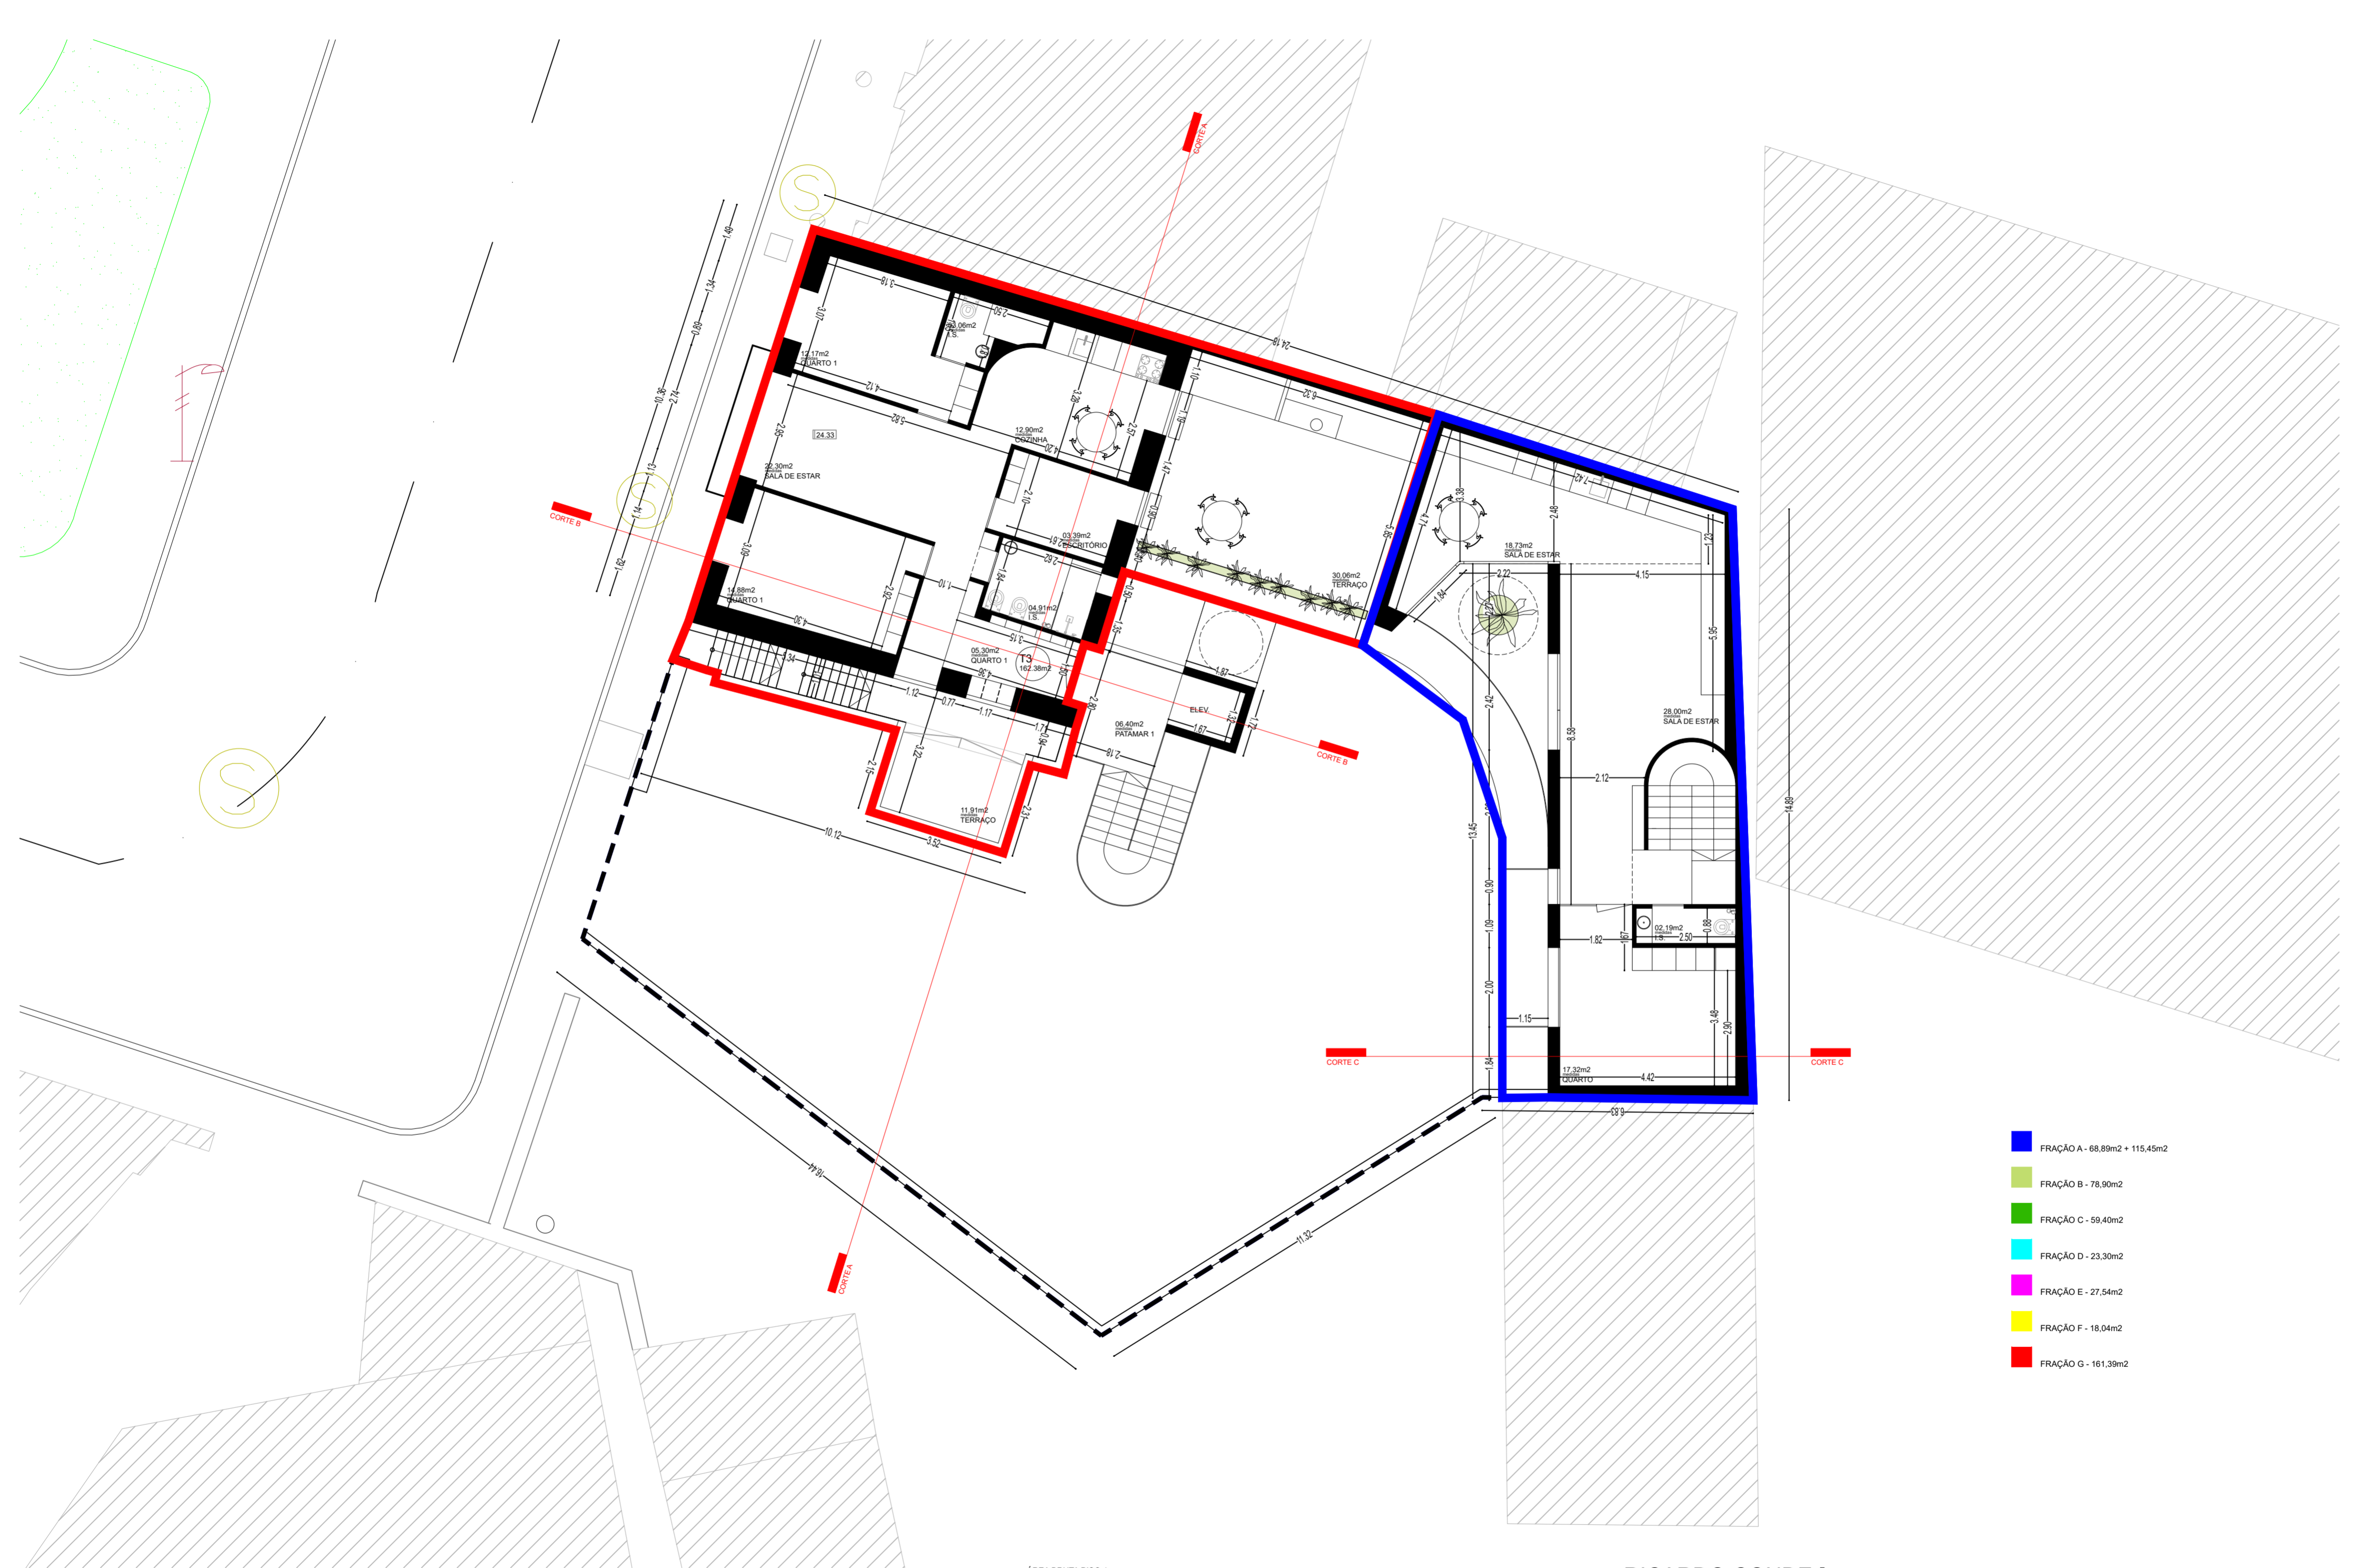

- FRAÇÃO A - 68,89m² + 115,45m²
- FRAÇÃO B - 78,90m²
- FRAÇÃO C - 59,40m²
- FRAÇÃO D - 23,30m²
- FRAÇÃO E - 27,54m²
- FRAÇÃO F - 18,04m²
- FRAÇÃO G - 161,39m²

ÁREA BRUTA PISO 1
 Área 212,15m²

ÁREA COBERTOS / VARANDAS PISO 1

REVESTIMENTO BETÃO AFAGADO

CAULEIROS EM RELVA NATURAL COM OLIVEIRAS

RICARDO CONDE
 ARQUITECTOS LDA

REQUERENTE
 TÓPICOS ALICIANTES - UNIPessoal LDA

LOCAL DA OBRA
 Praça da República - Soure

PLANTAS
PLANTA PISO 1
 PROJECTO DE ARQUITECTURA

tipo de projecto: Alteração e ampliação da Habitação


ARQUITECTURA
 RICARDO CONDE, ARQUITECTO COORDENADOR / AUTOR

versão
 VFS1

data
 01/03/2023

escala
 1:100



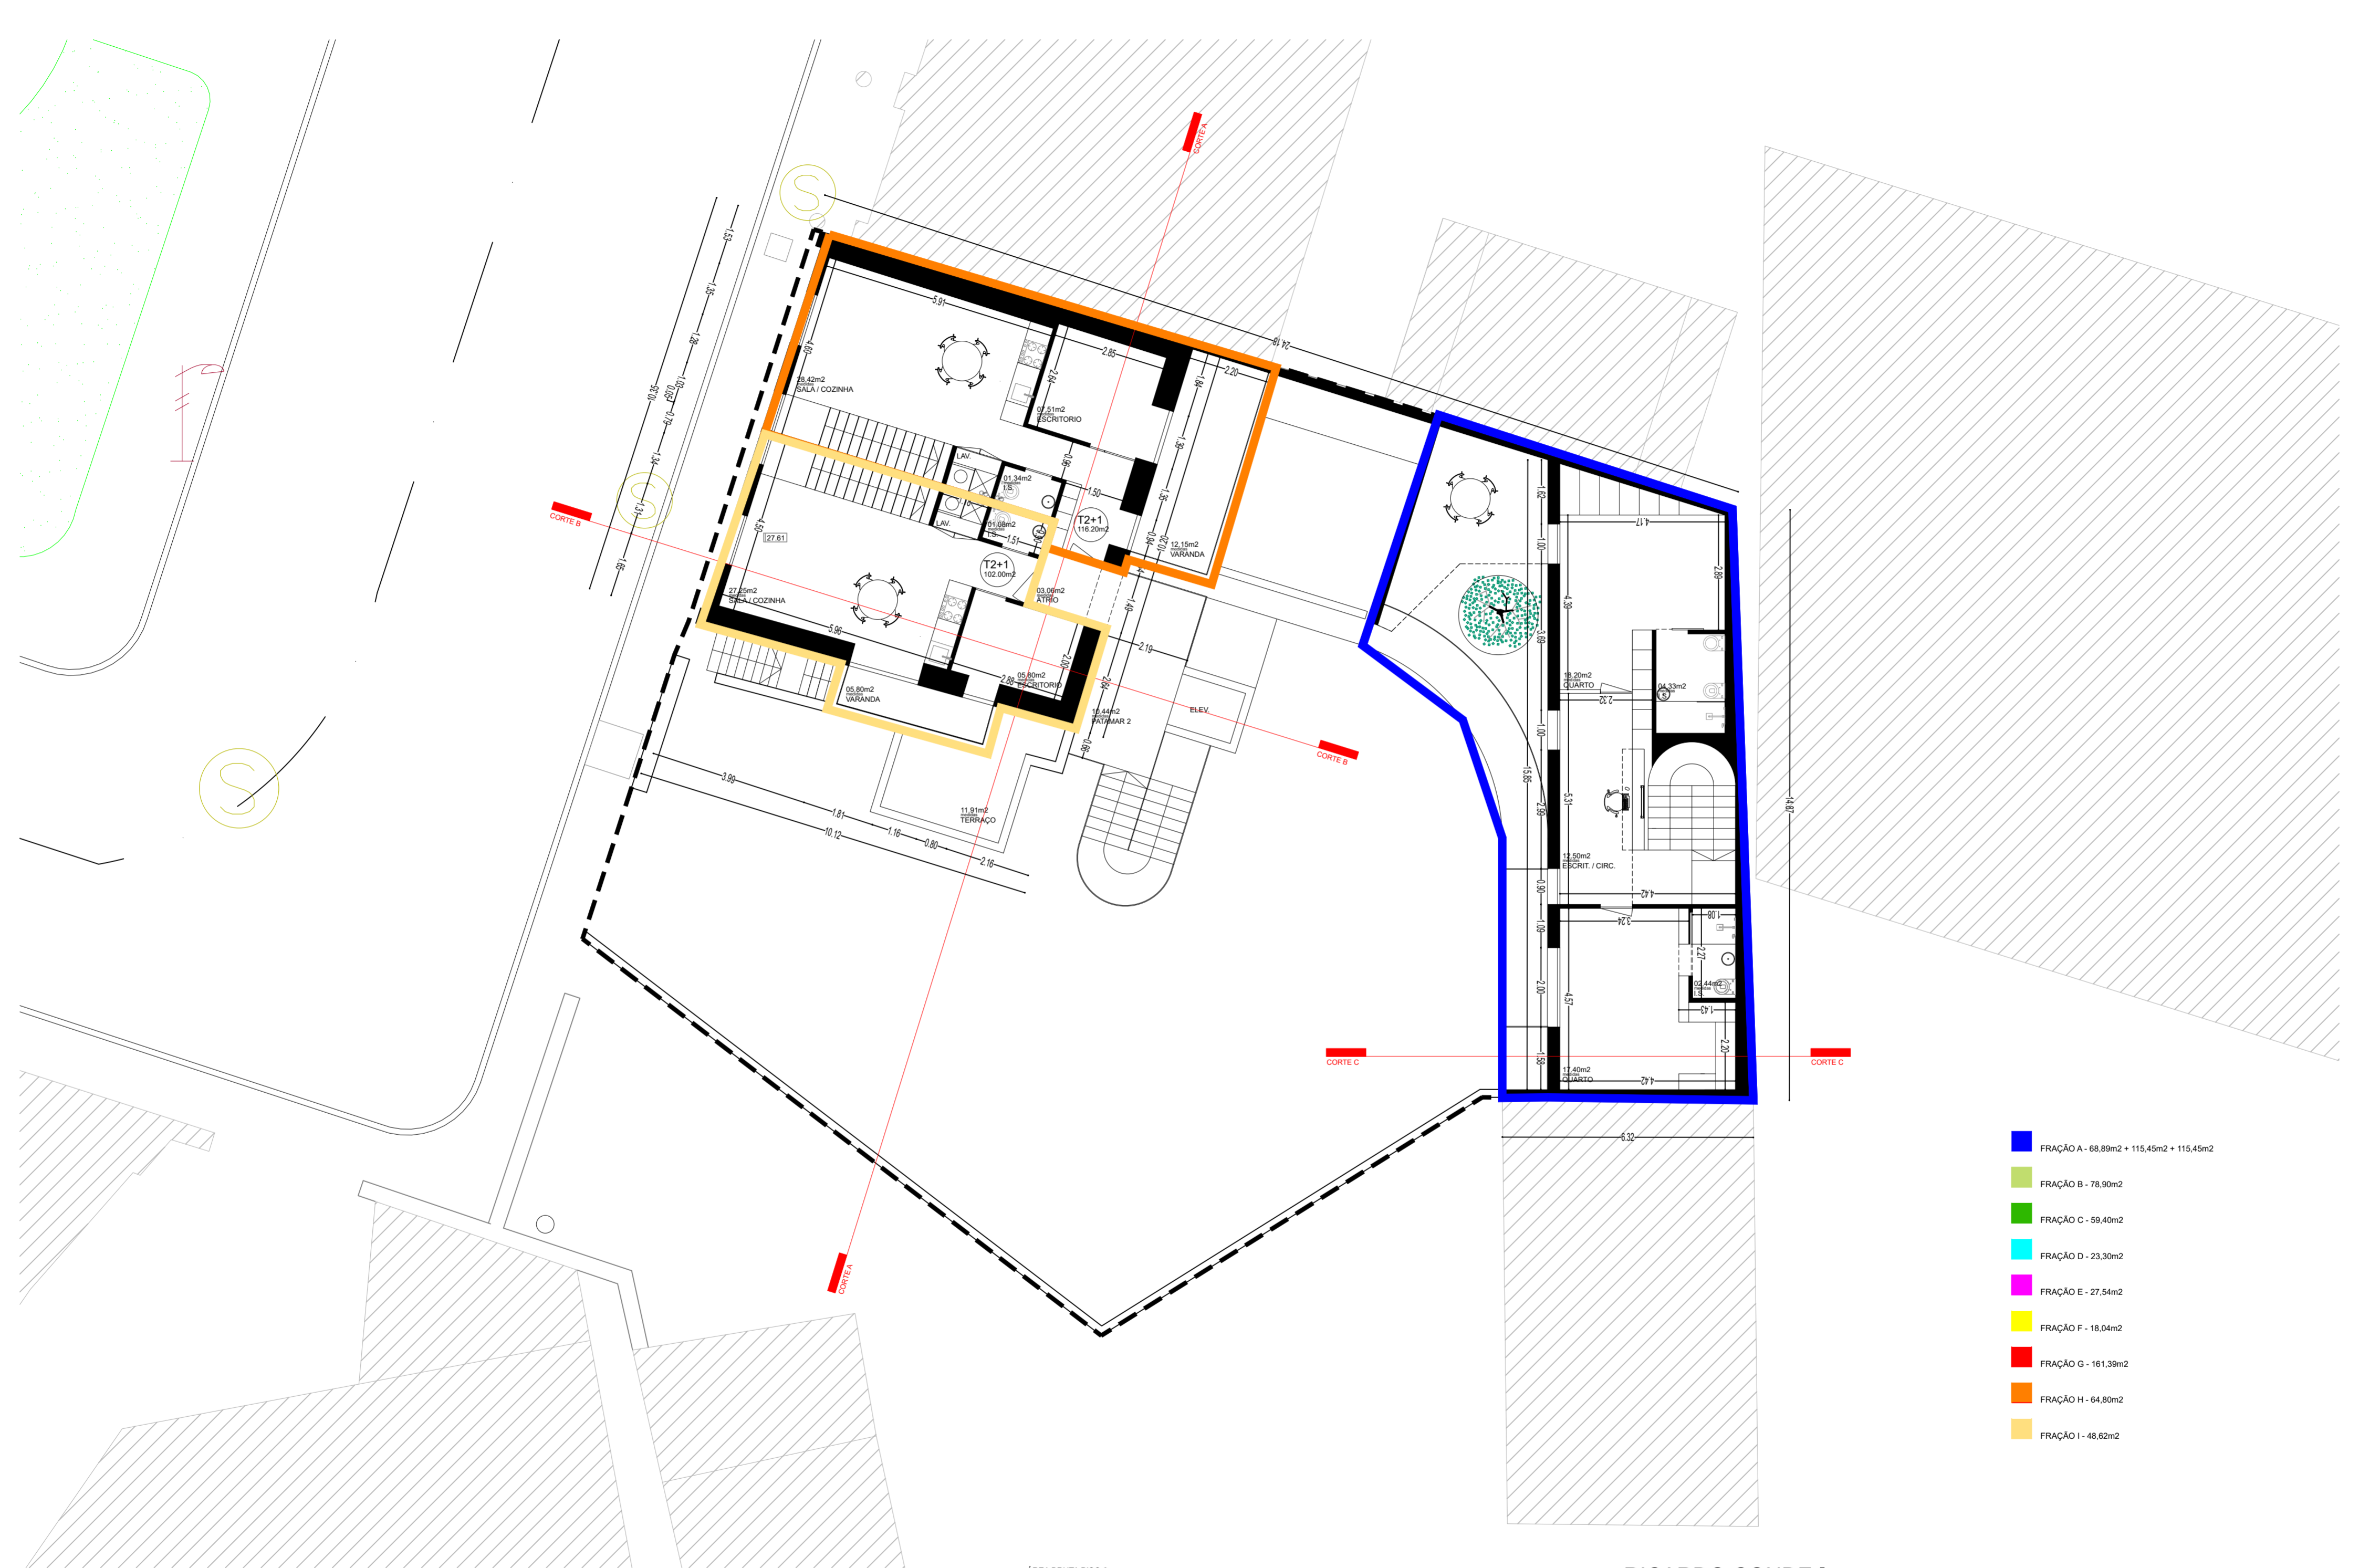






ref
 2022-2020



ÁREA BRUTA PISO 2
 Área 179,40m²

ÁREA COBERTOS / VARANDAS PISO 2

-  REVESTIMENTO BETÃO AFAGADO
-  CAULEIROS EM RELVA NATURAL COM OLIVEIRAS

-  FRAÇÃO A - 68,89m² + 115,45m² + 115,45m²
-  FRAÇÃO B - 78,90m²
-  FRAÇÃO C - 59,40m²
-  FRAÇÃO D - 23,30m²
-  FRAÇÃO E - 27,54m²
-  FRAÇÃO F - 18,04m²
-  FRAÇÃO G - 161,39m²
-  FRAÇÃO H - 64,80m²
-  FRAÇÃO I - 48,62m²

RICARDO CONDE
 ARQUITECTOS LDA

REQUERENTE
 TÓPICOS ALICIANTES - UNIPessoal LDA


LOCAL DA OBRA
 Praça da República - Soure

PLANTAS
PLANTA PISO 2
 PROJECTO DE ARQUITECTURA

tipo de projecto: Alteração e ampliação da Habitação

ARQUITECTURA
 RICARDO CONDE, ARQUITECTO COORDENADOR / AUTOR

versão
 VFS1
 data
 01/03/2023
 escala
 1:100
 ref
 2023-03

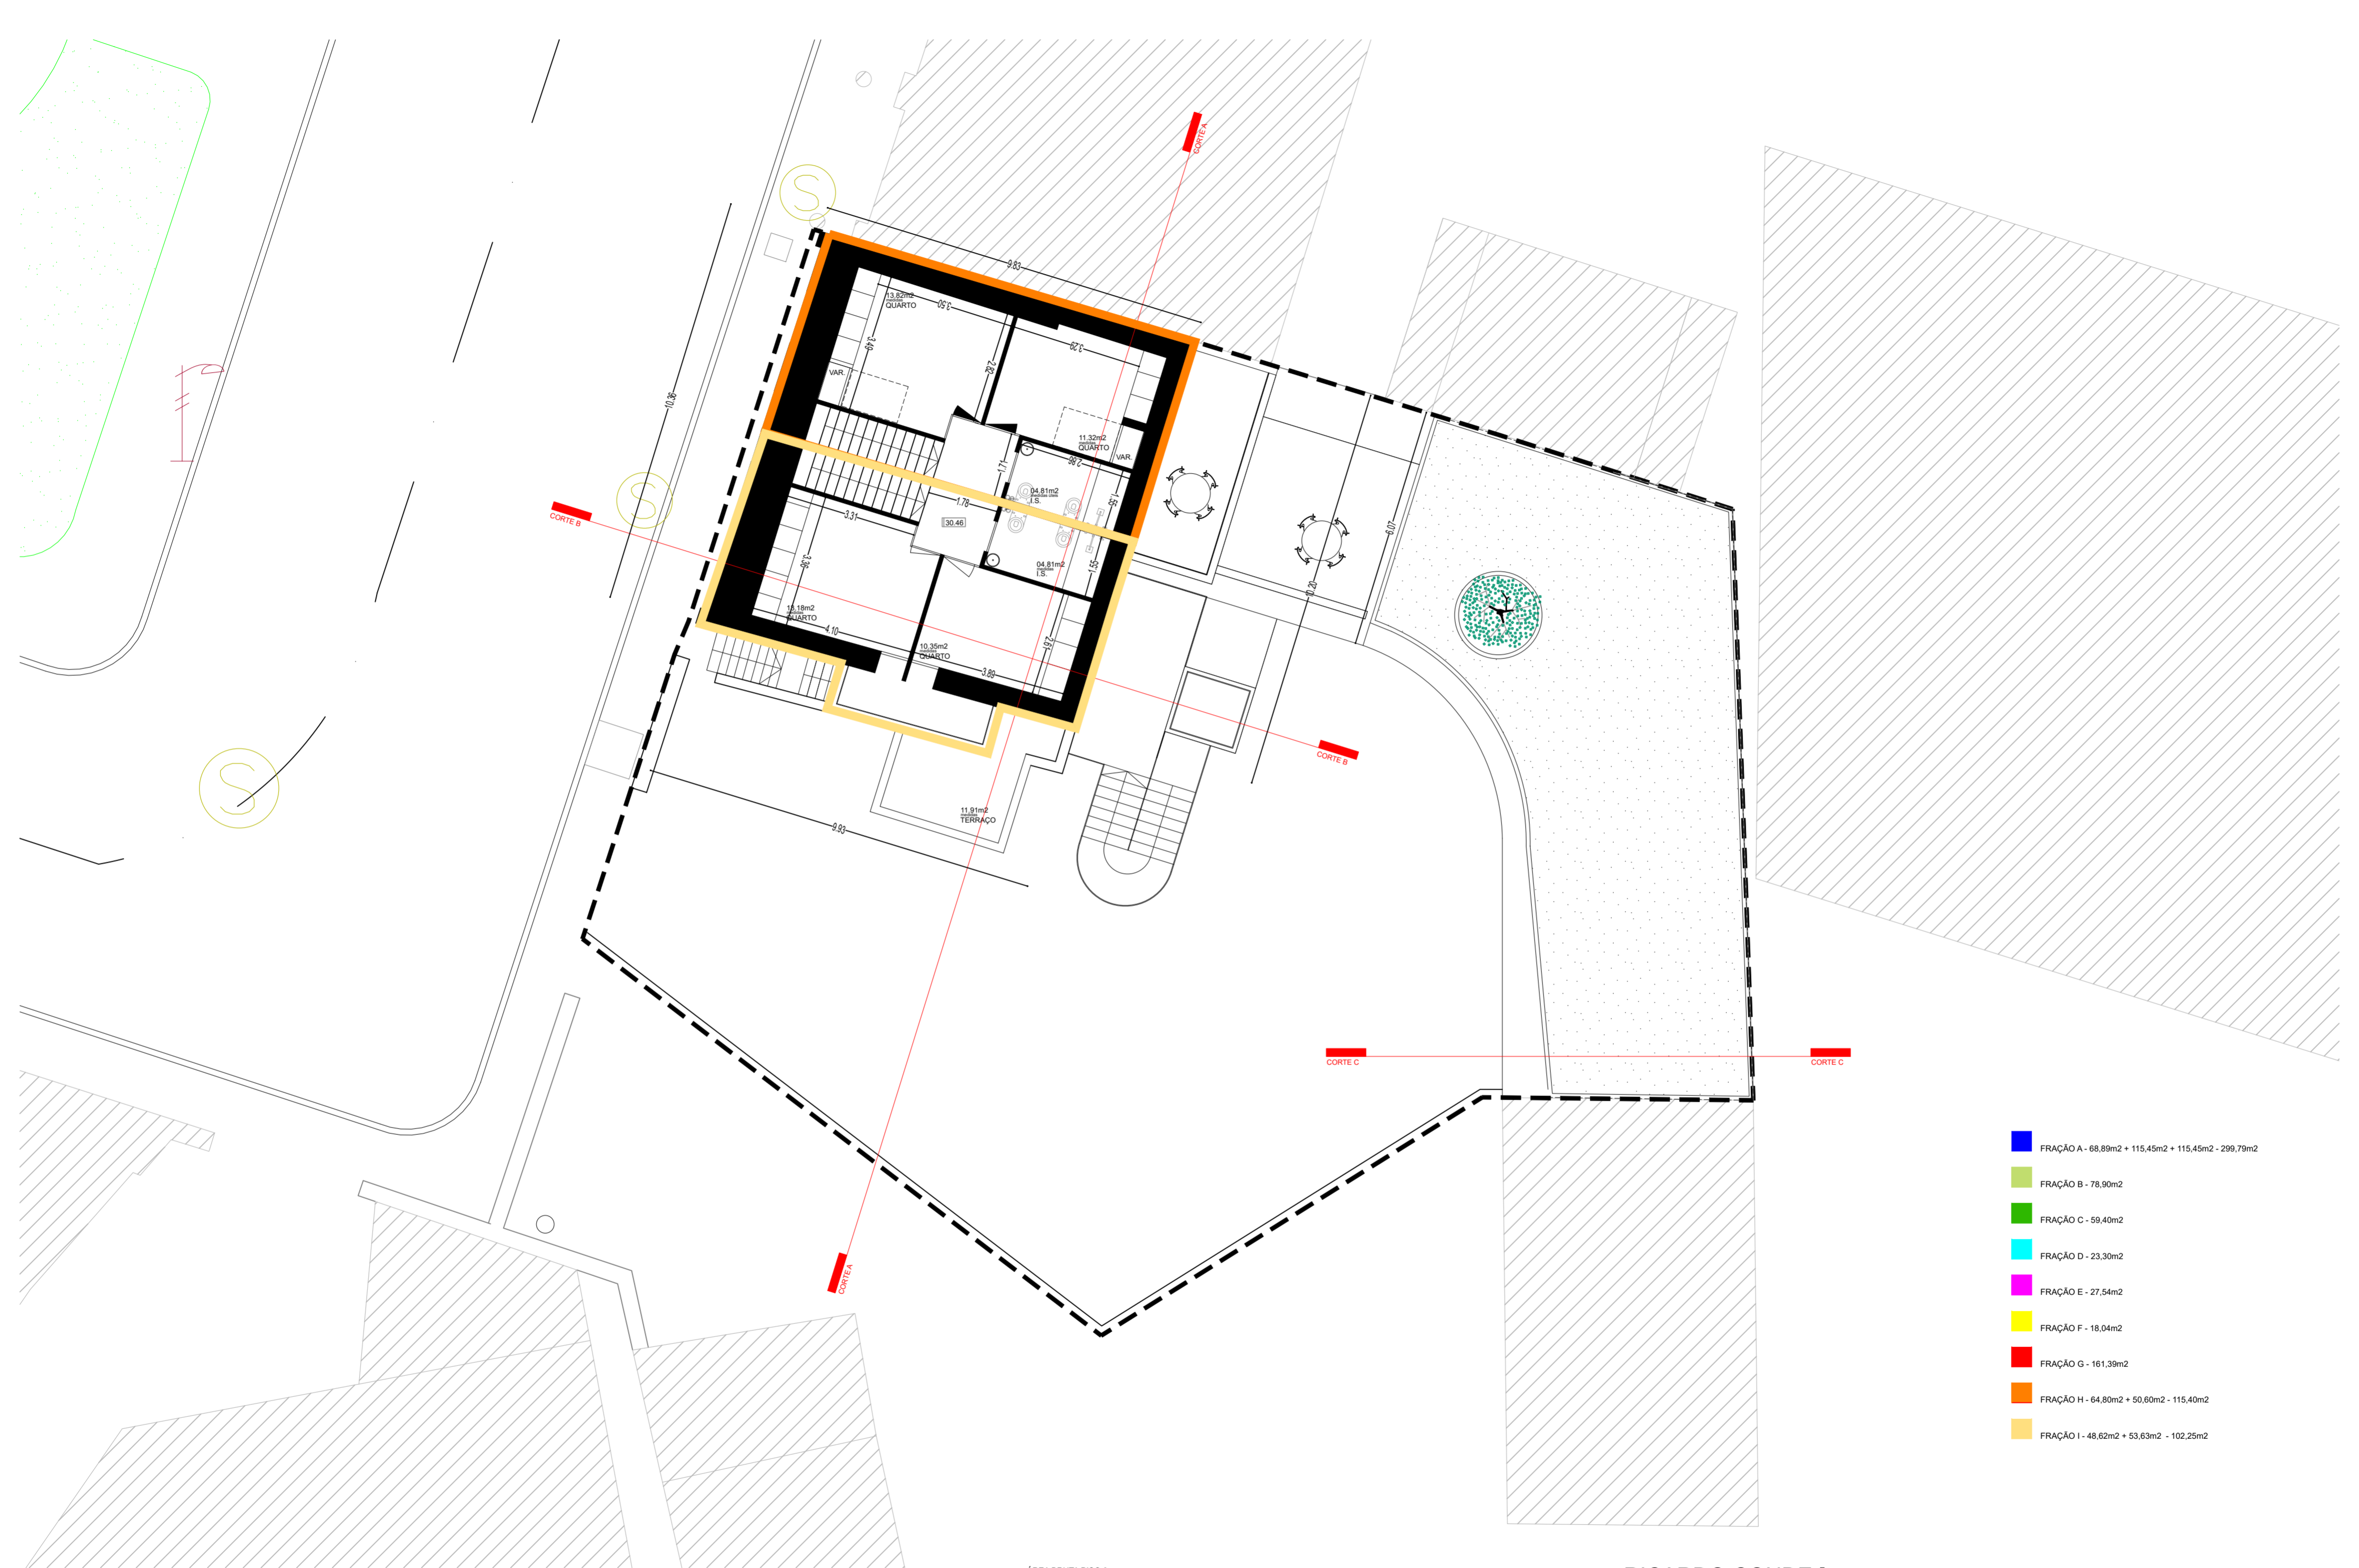

ÁREA BRUTA PISO 3
Área 100,50m²

REVESTIMENTO BETÃO AFAGADO

CAULEIROS EM RELVA NATURAL COM OLIVEIRAS

- FRAÇÃO A - 68,89m² + 115,45m² + 115,45m² - 299,79m²
- FRAÇÃO B - 78,90m²
- FRAÇÃO C - 59,40m²
- FRAÇÃO D - 23,30m²
- FRAÇÃO E - 27,54m²
- FRAÇÃO F - 18,04m²
- FRAÇÃO G - 161,39m²
- FRAÇÃO H - 64,80m² + 50,60m² - 115,40m²
- FRAÇÃO I - 48,62m² + 53,63m² - 102,25m²

RICARDO CONDE
ARQUITECTOS LDA

REQUERENTE
TOPICOS ALICIANTES - UNIPessoal LDA
LOCAL DA OBRA
Praça da República - Soure

PLANTAS
PLANTA PISO 3
PROJECTO DE ARQUITECTURA
tipo de projecto: Alteração e ampliação da Habitação
ARQUITECTURA
RICARDO CONDE, ARQUITECTO COORDENADOR / AUTOR

versão
VFS1
data
01/03/2023
escala
1:100
ref
2122310